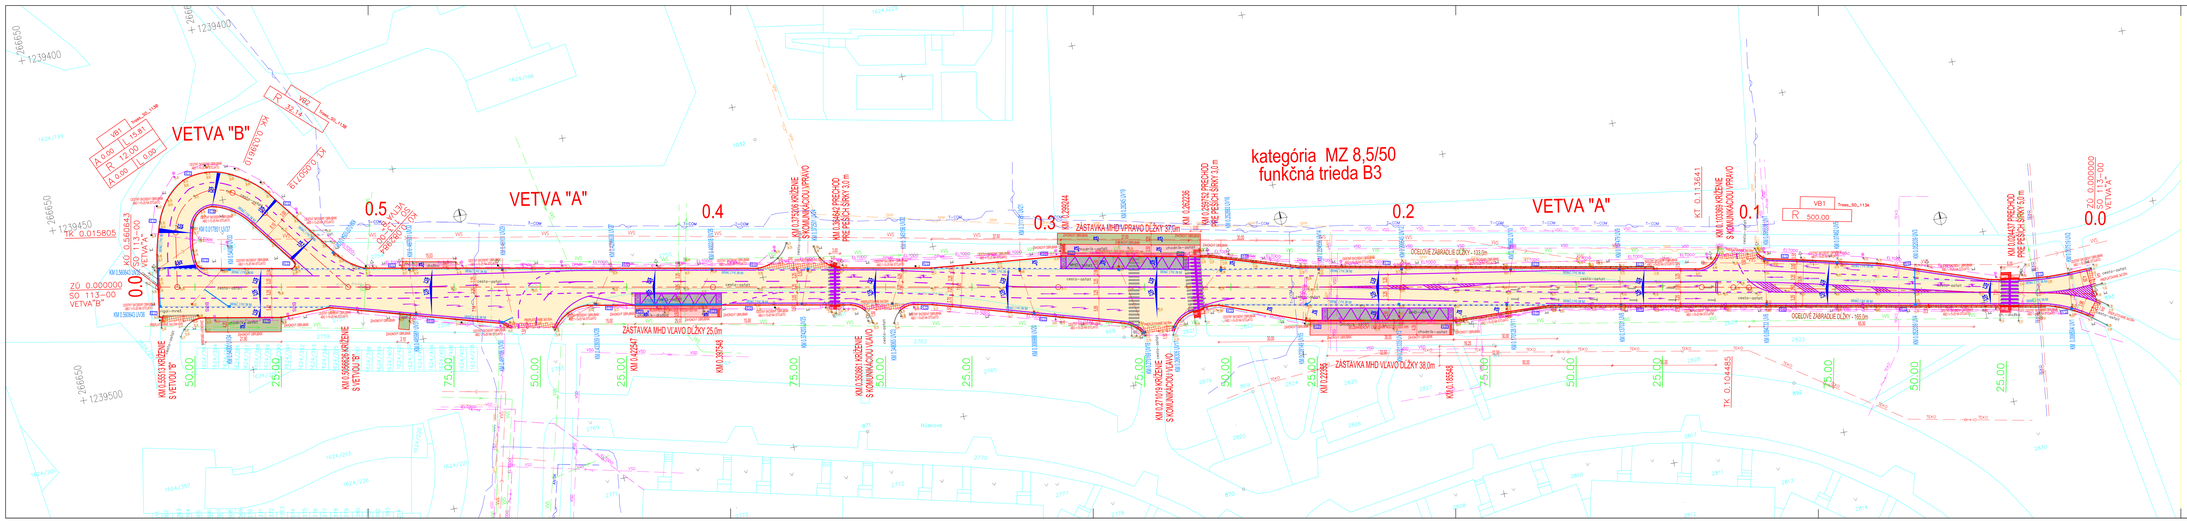
VETVA "B"
VETVA "A"
VETVA "A"
kategória MZ 8,5/50
funkčná trieda B3
ZASTÁVKA MHD VĽAVO DĺŽKY 25.0m
ZASTÁVKA MHD PRAVO DĺŽKY 37.6m
ZASTÁVKA MHD VĽAVO DĺŽKY 38.0m
ODSEKOVÉ ZÁBRADLIE DĺŽKY - 132.0m
ODSEKOVÉ ZÁBRADLIE DĺŽKY - 102.0m
0.5
0.4
0.3
0.2
0.1
0.0
ZÁVER VETVY "B"
ZÁVER VETVY "A"
PREJAZDNÝ PRECHOD PRE PEŠÍCH SÍRKY 3.0 m
PREJAZDNÝ PRECHOD PRE PEŠÍCH SÍRKY 3.0 m
PREJAZDNÝ PRECHOD PRE PEŠÍCH SÍRKY 3.0 m
S KOMUNIKÁCIOU VĽAVO
S KOMUNIKÁCIOU VĽAVO
S KOMUNIKÁCIOU VĽAVO
S KOMUNIKÁCIOU PRAVO
S KOMUNIKÁCIOU PRAVO
S VETVOU "B"
S VETVOU "A"
VB1
R 53.5m
R 500.00
ZO 0.000000
SO 113-00
VETVA "B"
ZO 0.000000
SO 113-00
VETVA "A"
KM 0.000000
SO 113-00
VETVA "A"
KM 0.015805
TK 0.015805
TK 0.104485
KM 0.104485
KM 0.113643
