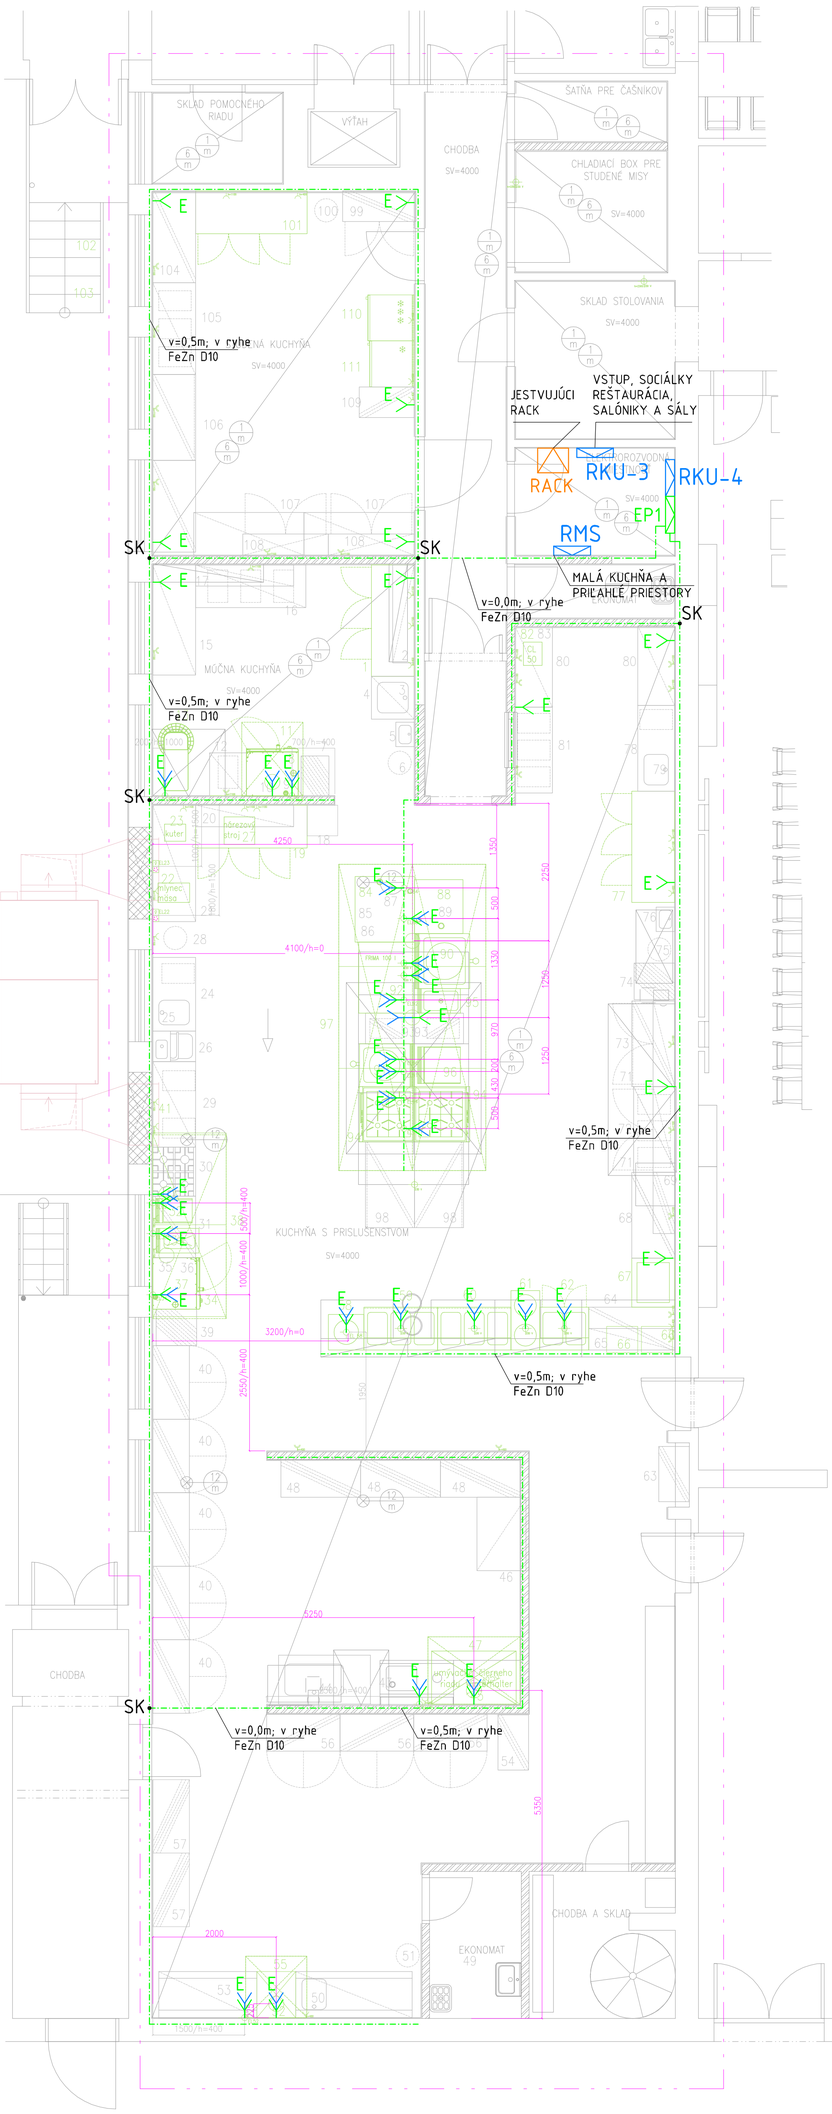
SKLAD POMOCNÉHO RADU
VÝŤAH
CHODBA
SV=4000
ŠATŇA PRE ČAŠNÍKOV
CHLADIACI BOX PRE STUDENÉ MÍSY
SKLAD STOLOVANIA
MALÁ KUCHŇA
JESTVUJÚCI RACK
VSTUP, SOCIÁLKY REŠTAURÁCIA, SALÓNIKY A SÁLY
RACK
RKU-3
RKU-4
EP1
RMS
MALÁ KUCHŇA A PRIĽAHLÉ PRIESTORY
