


POZNÁMKA.

Pri spracovávaní návrhu prenosného dopravného značenia boli v celom rozsahu dodržané príslušné ustanovenia zákona číslo 8/2009 Z. z. o premávke na pozemných komunikáciách v znení zmien a doplnkov, vyhlášky číslo 9/20094 Z. z. k zákonu č. 8/2009 Z.z., STN018020 „Dopravné značky na pozemných komunikáciách“ a technických podmienok TP 06/2013 vydaných Ministerstvom dopravy, výstavby a regionálneho rozvoja SR v septembri 2013 aktualizované vyhláškou č- 30/2020 Z.z - O dopravnom značení.

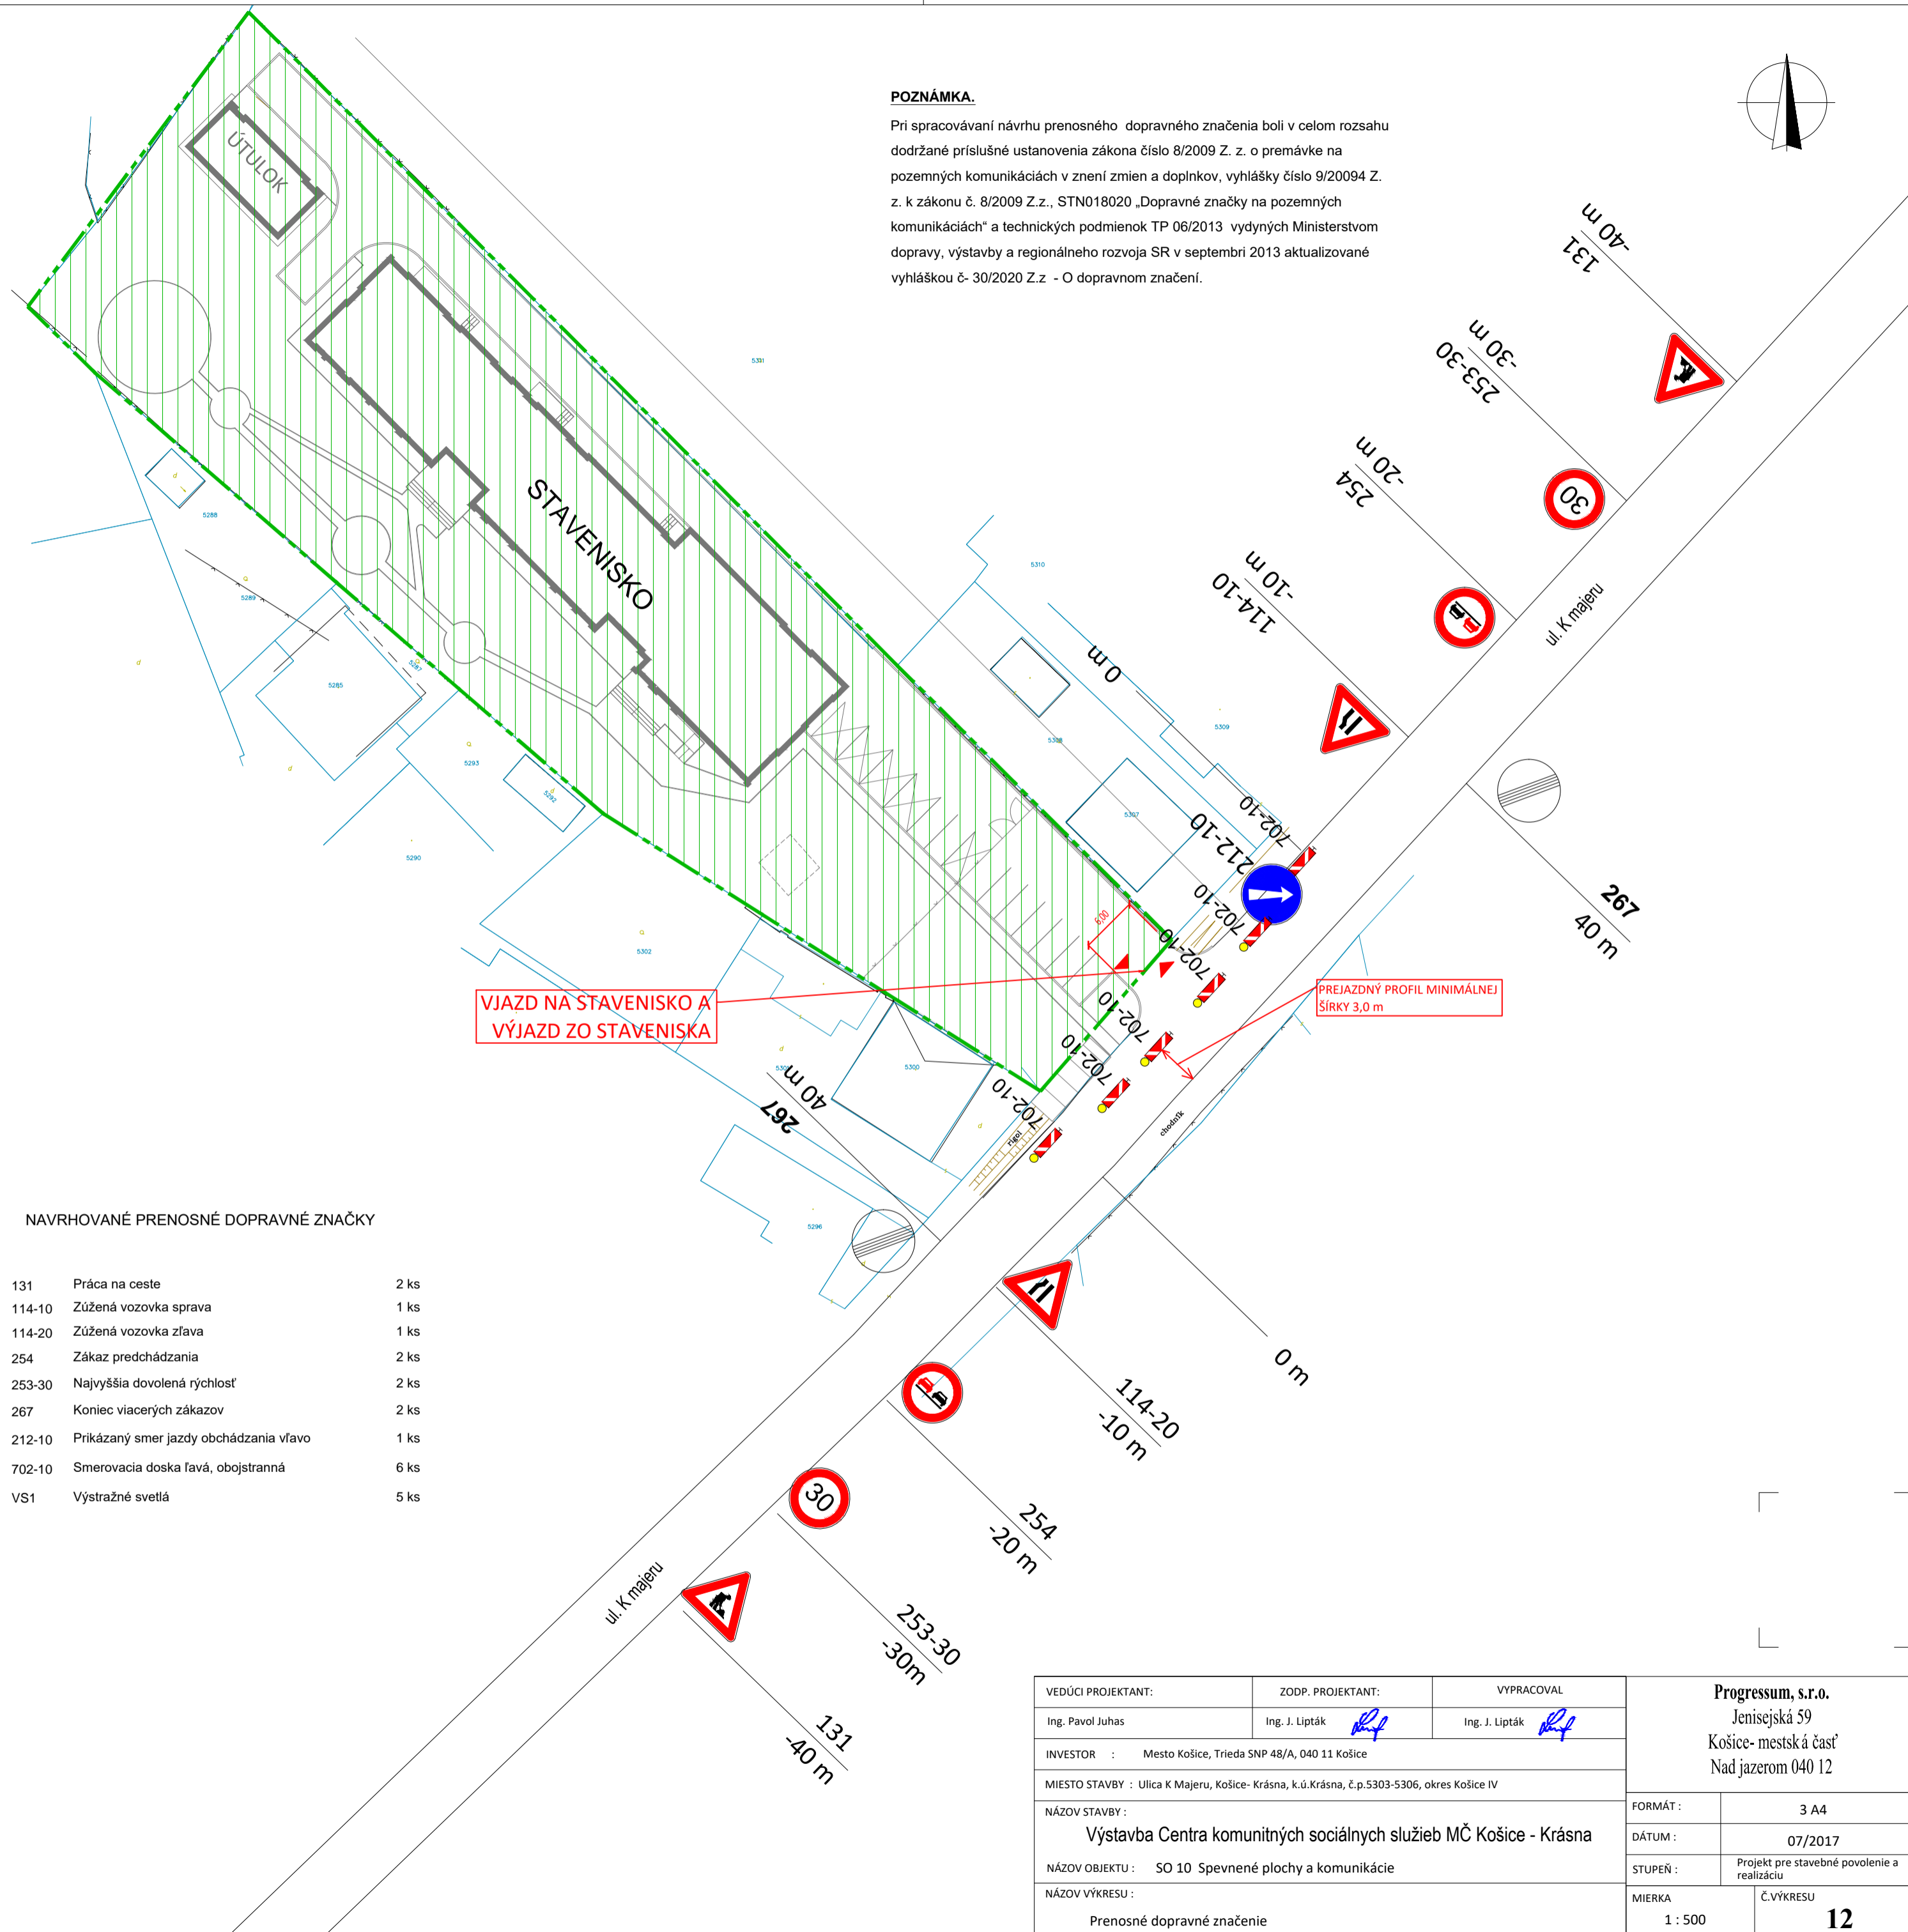

VJAZD NA STAVENISKO A
VÝJAZD ZO STAVENISKA

PREJAZDNÝ PROFIL MINIMÁLNEJ
ŠÍRKY 3,0 m

NAVRHOVANÉ PRENOSNÉ DOPRAVNÉ ZNAČKY

131	Práca na ceste	2 ks
114-10	Zúžená vozovka sprava	1 ks
114-20	Zúžená vozovka zľava	1 ks
254	Zákaz predchádzania	2 ks
253-30	Najvyššia dovolená rýchlosť	2 ks
267	Koniec viacerých zákazov	2 ks
212-10	Prikázaný smer jazdy obchádzania vľavo	1 ks
702-10	Smerovacia doska ľavá, obojstranná	6 ks
VS1	Výstražné svetlá	5 ks

VEDÚCI PROJEKTANT:	ZODP. PROJEKTANT:	VYPRACOVAL
Ing. Pavol Juhas	Ing. J. Lipták	Ing. J. Lipták
INVESTOR :	Mesto Košice, Trieda SNP 48/A, 040 11 Košice	
MIESTO STAVBY :	Ulica K Majeru, Košice- Krásna, k.ú.Krásna, č.p.5303-5306, okres Košice IV	
NÁZOV STAVBY :	Výstavba Centra komunitných sociálnych služieb MČ Košice - Krásna	
NÁZOV OBJEKTU :	SO 10 Spevnené plochy a komunikácie	
NÁZOV VÝKRESU :	Prenosné dopravné značenie	

Progressum, s.r.o. Jenisejská 59 Košice- mestská časť Nad jazerom 040 12	
FORMÁT :	3 A4
DÁTUM :	07/2017
STUPEŇ :	Projekt pre stavebné povolenie a realizáciu
MIERKA 1 : 500	Č.VÝKRESU 12