


POZNÁMKA

Pri spracovávaní návrhu trvalého dopravného značenia boli v celom rozsahu dodržané príslušné ustanovenia zákona číslo 8/2009 Z. z. o cestnej premávke a o zmene a doplnení niektorých zákonov, 315/1996 Z.z., vyhlášky číslo 9/2009 Z. z. k zákonu č. 8/2009 a 315/1996 Z.z., STN 01 8020 „Dopravné značky na pozemných komunikáciách“ a Zásad pre používanie dopravného značenia na pozemných komunikáciách, schválených pod číslom 1234/270 - 98 zo dňa 11.3.1999 autora Ing. Jozefa Kanáliku aktualizované vyhláškou č. 30/2020 Z.z. - O dopravnom značení.

Zvislé dopravné značenie je navrhované v základnej veľkosti s reflexnou úpravou. Dopravné značky sú navrhované v prevedení - laminát, hliníkový nosič, fólia 3M, reflexné prevedenie, použitá retroreflexná fólia min. triedy 2 - 250 cd/lux/m⁻². Kotvenie nosičov sa navrhuje do betónových pätičiek.

Dopravné značky je potrebné umiestniť tak, aby ani svojim obrysom nezasahovali do bezpečnostného odstupu, t.j. min. 0,50 m od hrany obrubníka, optimálna vzdialenosť je v páse 1,0 - 2,0 m od okraja cesty. Spodný okraj najnižšie osadenej dopravnej značky, resp. dodatkovej tabule musí byť v obci min. 2,0 m nad niveletou vozovky.

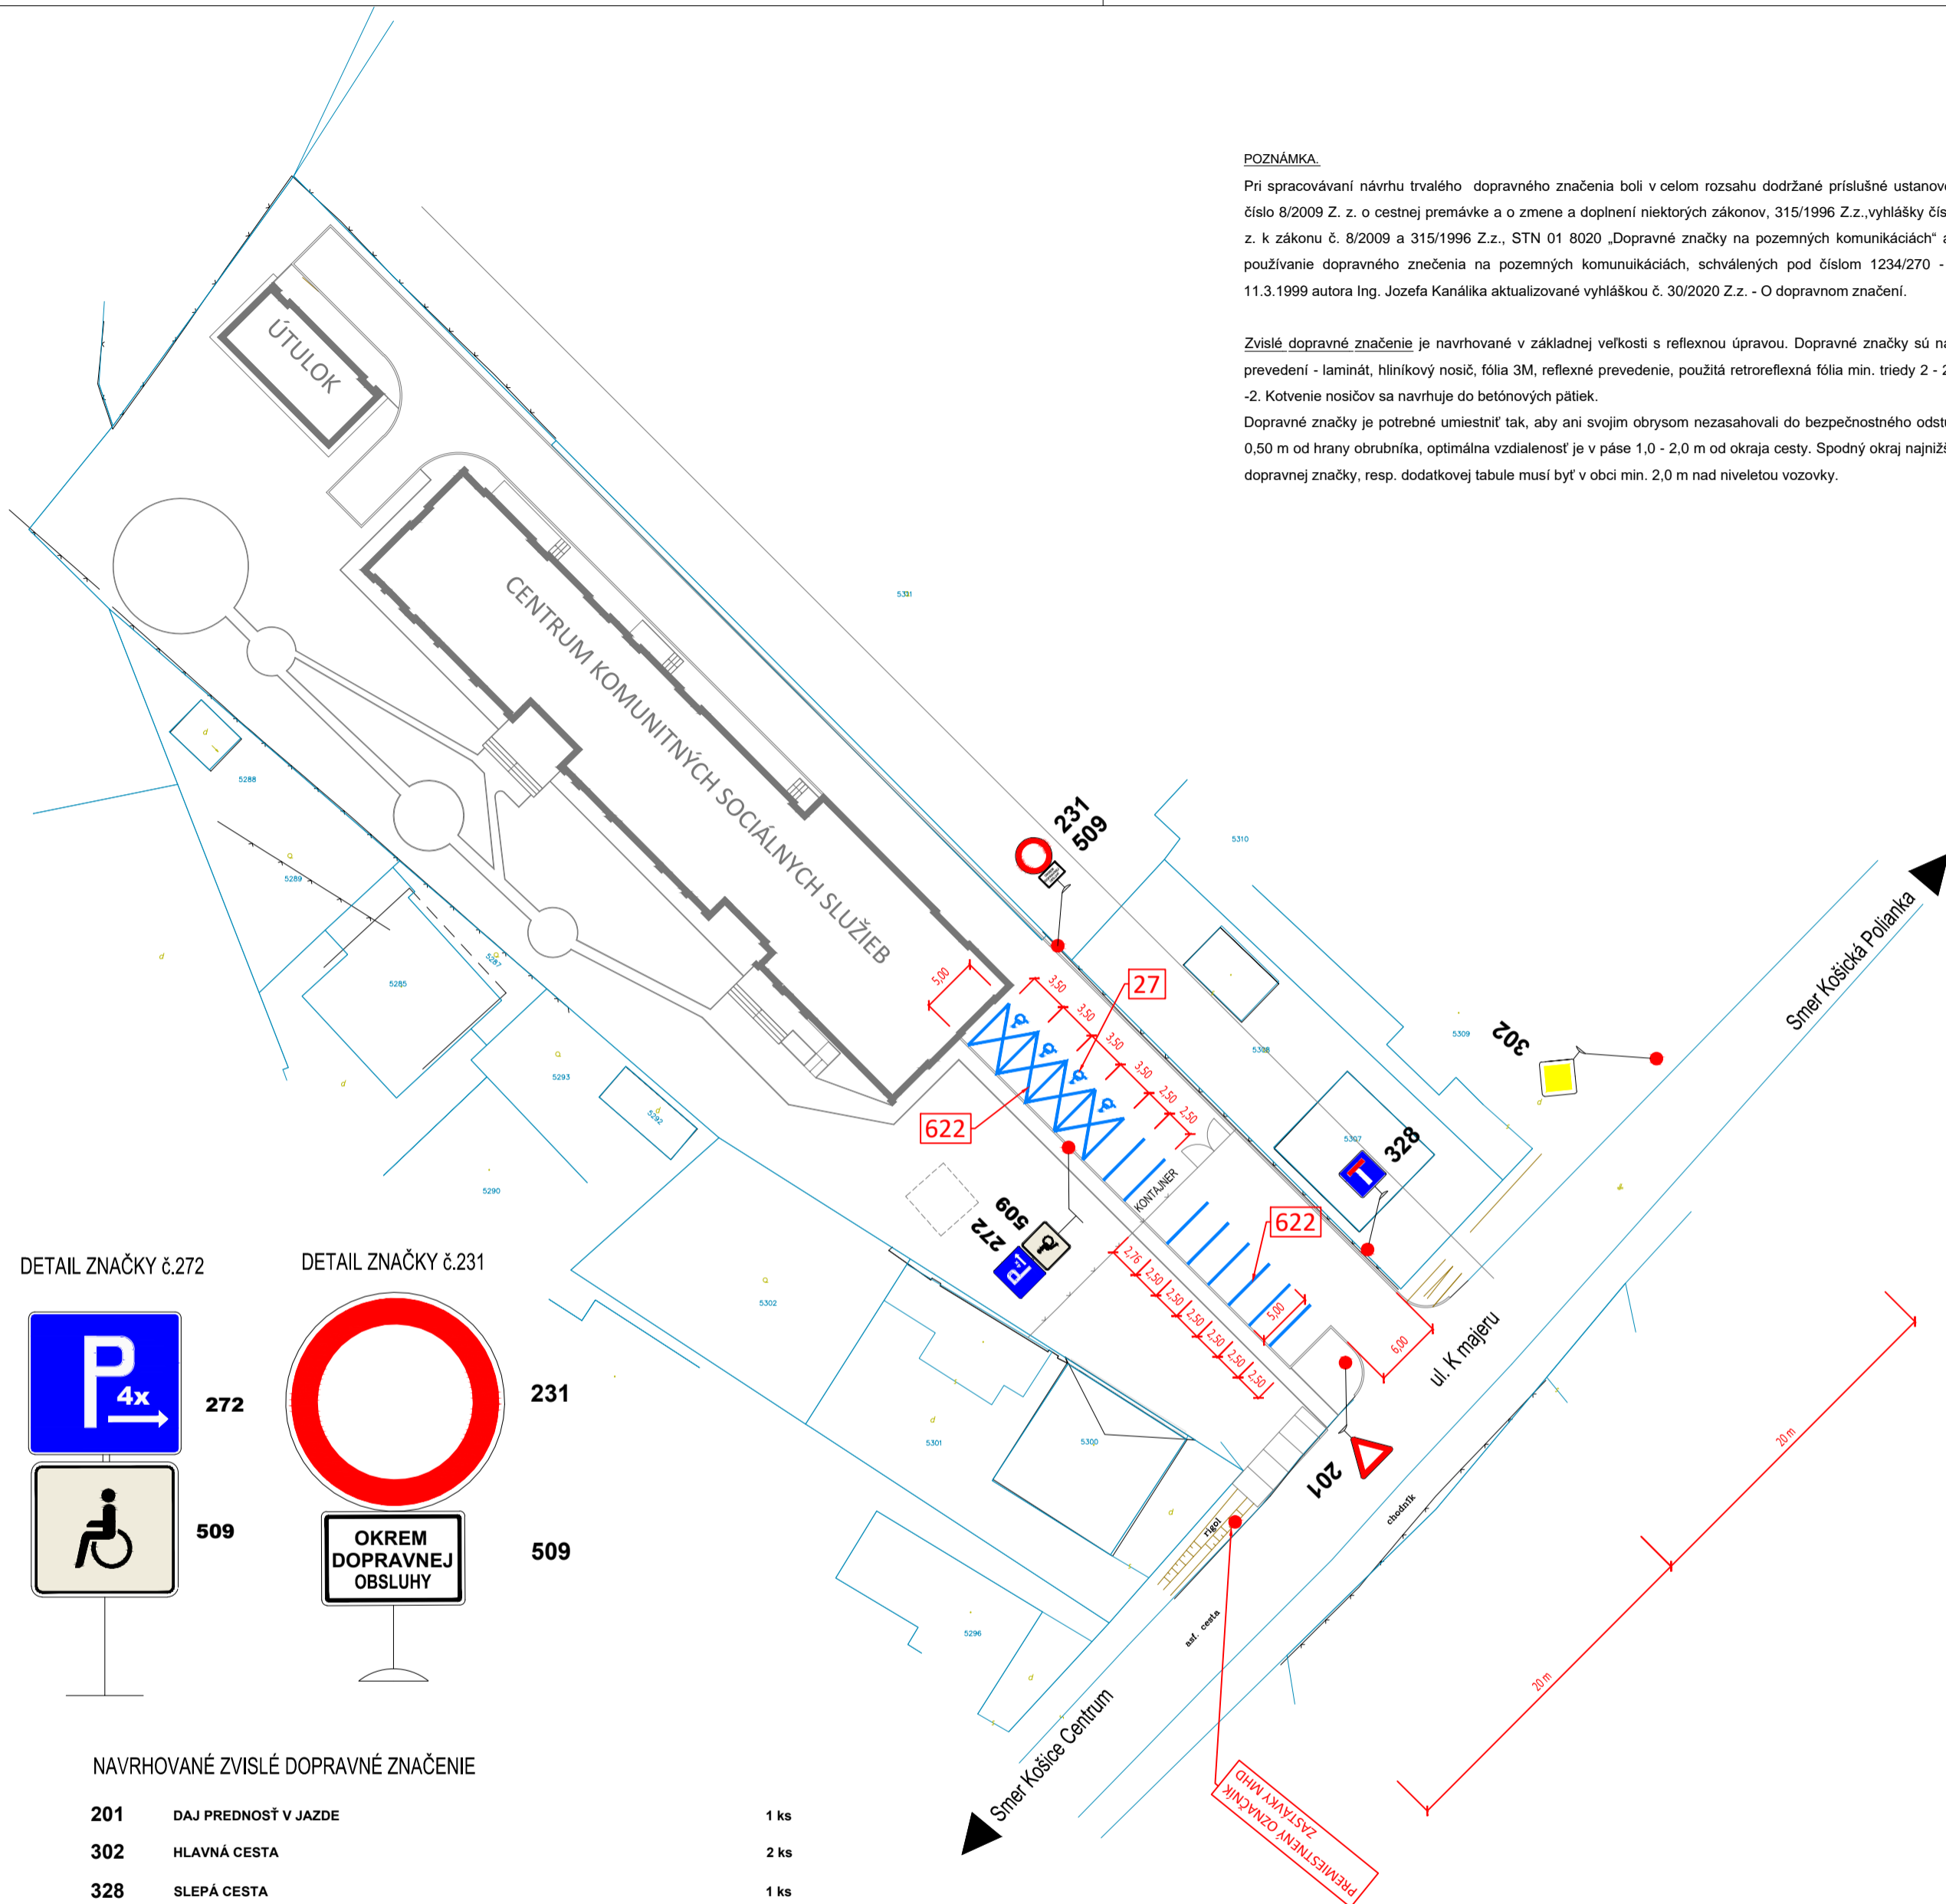

DETAIL ZNAČKY č.272




272



509

DETAIL ZNAČKY č.231

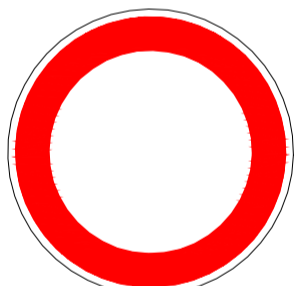

231



509

NAVRHOVANÉ ZVISLÉ DOPRAVNÉ ZNAČENIE

201	DAJ PREDNOSŤ V JAZDE	1 ks
302	HĽAVNÁ CESTA	2 ks
328	SLEPÁ CESTA	1 ks
231	ZÁKAZ VJAZDU VŠETKYCH VOZIDIEL V OBOCH SMEROCH	1 ks
272	PARKOVACIE MIESTA	1 ks
509	DODATKOVÁ TABUĽA S TEXTOM " OKREM DOPRAVNEJ OBSLUHY"	1 ks
509	DODATKOVÁ TABUĽA SO SYMBOLOM č. 27 - osoby so zdravotným postihnutím	1 ks
504	DODATKOVÁ TABUĽA "SMER"	1 ks

NAVRHOVANÉ VODOROVNÉ DOPRAVNÉ ZNAČENIE

622	PARKOVACIE MIESTA	65 m
------------	-------------------	------

VEDÚCI PROJEKTANT:	ZODP. PROJEKTANT:	VYPRACOVAL
Ing. Pavol Juhas	Ing. J. Lipták	Ing. J. Lipták
INVESTOR :	Mesto Košice, Trieda SNP 48/A, 040 11 Košice	
MIESTO STAVBY :	Ulica K Majeru, Košice- Krásna, k.ú.Krásna, č.p.5303-5306, okres Košice IV	
NÁZOV STAVBY :	Výstavba Centra komunitných sociálnych služieb MČ Košice - Krásna	
NÁZOV OBJEKTU :	SO 10 Spevnené plochy a komunikácie	
NÁZOV VÝKRESU :	Trvalé dopravné značenie	

Progressum, s.r.o.
Jenisejská 59
Košice- mestská časť
Nad jazerom 040 12

FORMÁT :	3 A4
DÁTUM :	07/2017
STUPEŇ :	Projekt pre stavebné povolenie a realizáciu
MIERKA	Č.VÝKRESU
1 : 500	09