


# VÝKRES TVARU DOSKY NAD 3.NP +8,935

M 1:50

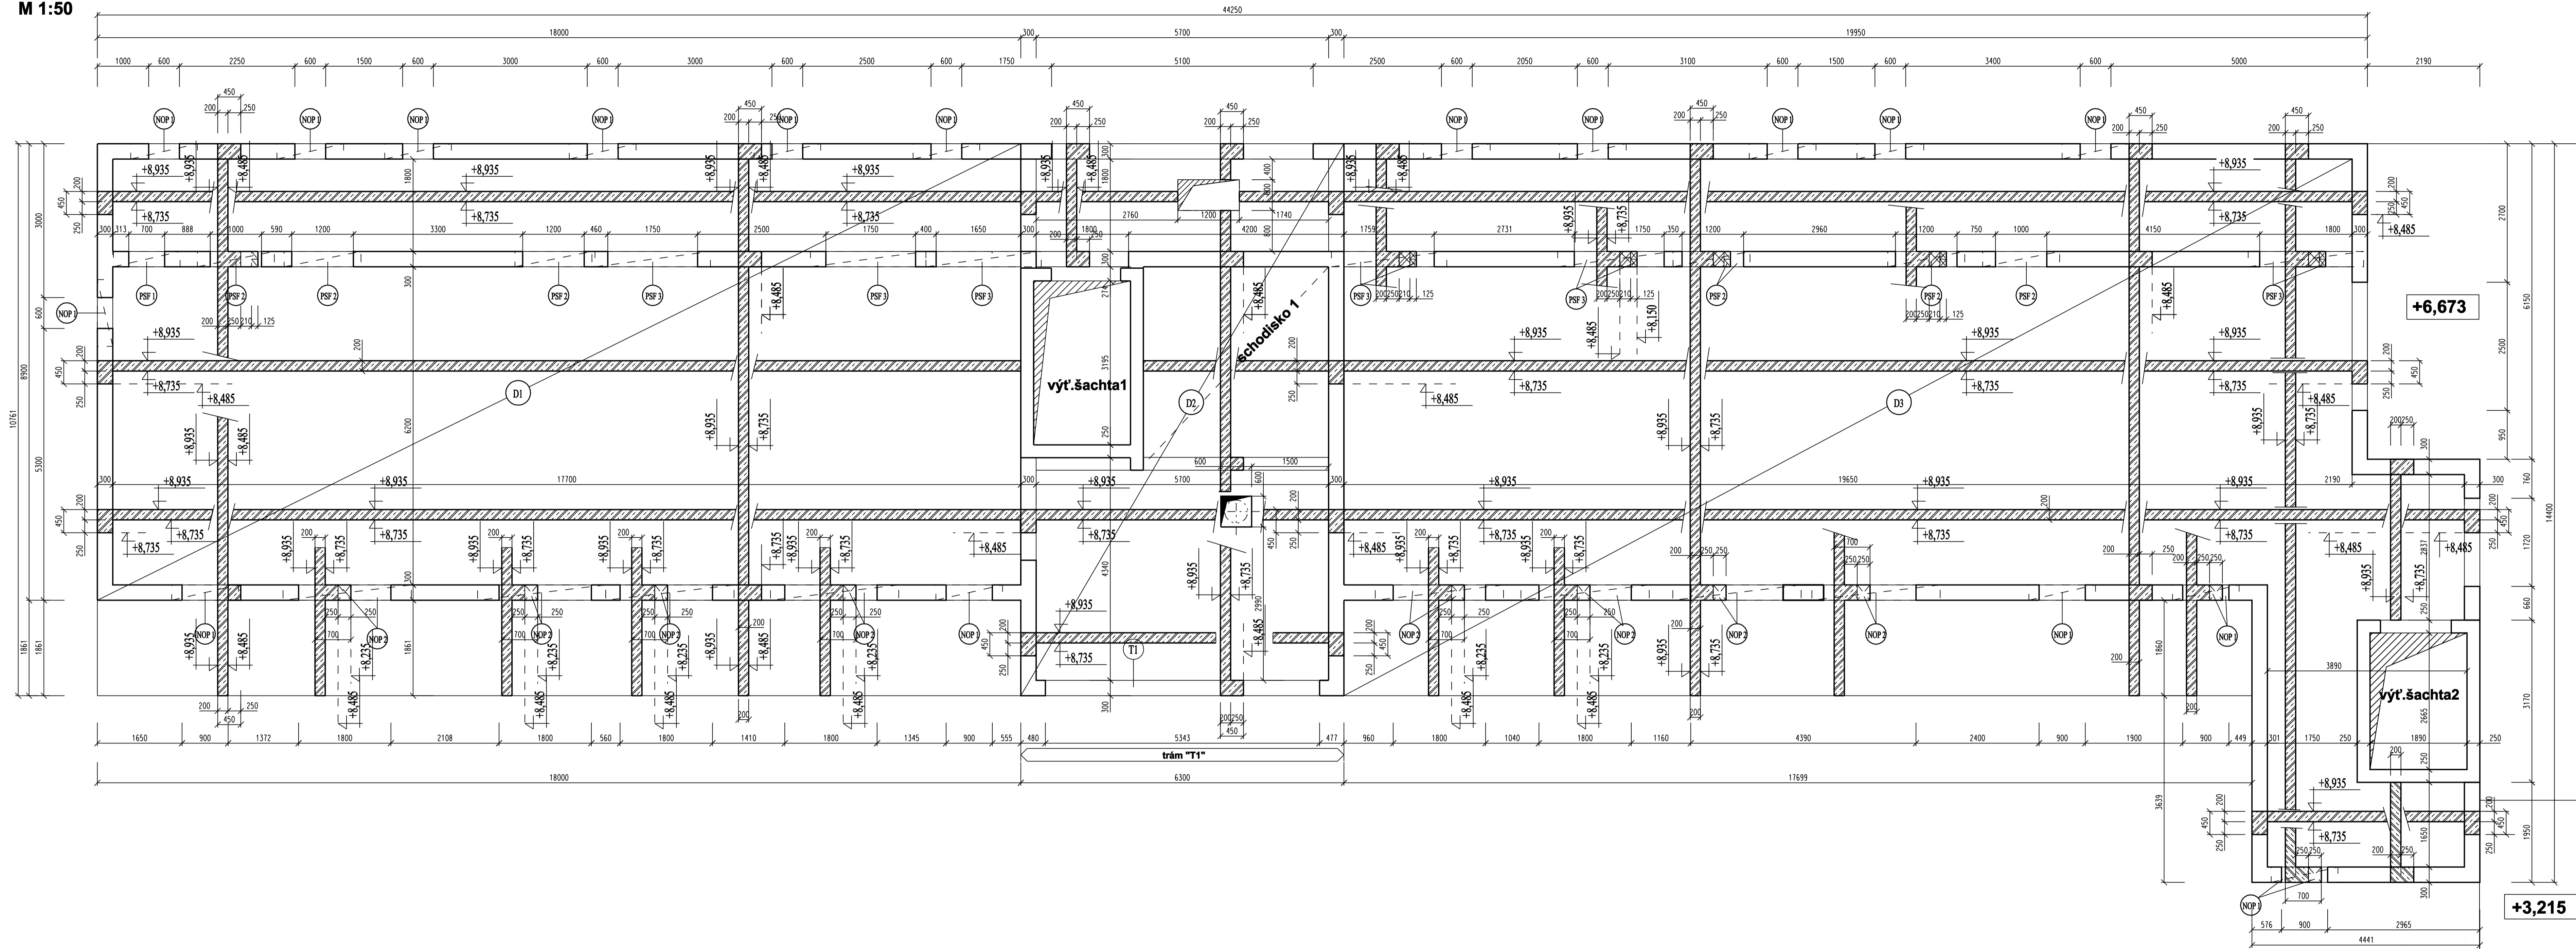

## YTONG PREKLADOVÉ TRÁMCE

- PSF 1 PREKLADOVÉ TRÁMCE PSF 150-1300 (rozmer 150x124x1300) svetlosť otvoru 900 mm, hmotnosť 18 kg/ks..... spolu 1ks
- PSF 2 PREKLADOVÉ TRÁMCE PSF 150-1500 (rozmer 150x124x1500) svetlosť otvoru max.1100 mm, hmotnosť 23 kg/ks..... spolu 6ks
- PSF 3 PREKLADOVÉ TRÁMCE PSF 150-2.250 (rozmer 150x124x2250) svetlosť otvoru max.1800 mm, hmotnosť 34 kg/ks..... spolu 6ks

## YTONG - NOSNÉ PREKLADY

- NOP 1 NOSNÉ PREKLADY NOP 300-1300 (rozmer 300x248x1300 mm) svetlosť otvoru 900 mm, hmotnosť 23 kg/ks..... spolu 17ks
- NOP 2 NOSNÉ PREKLADY NOP 300-2500 (rozmer 300x248x2500 mm) svetlosť otvoru 2000 mm, hmotnosť 156 kg/ks ..... spolu 8ks

## VŠEOBECNÁ POZNÁMKA:

1. VŠETKY ROZMERY VPLÝVAJÚCE Z PROJEKTOVEJ DOKUMENTÁCIE JE POTREBNÉ PRED ZAČATÍM PRÁČ A REALIZÁCIOU PREMERAŤ NA STAVNE, ROZDIELY ZISTENÉ NA STAVBE OPROTI PROJEKTOVEJ DOKUMENTÁCIÍ JE POTREBNÉ V TECHNICKOM RIEŠENÍ ODSÚHLASIŤ S AUTOROM PROJEKTU EŠTE PRED ZAČATÍM REALIZÁCIE.
2. VŠETKY ZMENY A ÚPRAVY MATERIÁLOVÉHO RIEŠENIA PRED ZAČATÍM REALIZÁCIE PRÁČ ODSÚHLASIŤ S PROJEKTOM PRÍSLUŠNEJ PROFESIE, VRÁTANE AUTORA STAVBY.
3. DODÁVATELIA SÚ POVINNÝ DODRŽAŤ VŠETKY PLATNÉ NORMY STN, VÝHLÁŠKY A ZÁKONY.
4. VŠETKY STAVEBNÉ ÚPRAVY A ZÁSADY DO NOSNÝCH KONŠTRUKCIÍ, KTORÉ NIE SÚ UVEDENÉ V DOKUMENTÁCIÍ, SA MOŽU ZREALIZOVAŤ IBA PO PÍSMONOM ODSÚHLASENÍ PROJEKTANTOM STATIKY.

- krytie výstuže 25 mm
- Betón C25/30
- výstuž R /B500/

+0,000=188,70

ZODP. PROJEKTANT:	VYPRACOVAL:	KONTROLOVAL:	<b>Progressum, s.r.o.</b> Jemsejská 59 Košice - mestská časť Nad Jazerom 040 12
Ing. Pavol Juhas, Ing. Dušan Hrušovský	Ing. Pavol Juhas Ing. Jana Friecliková	Ing. Pavol Juhas Ing. Dušan Hrušovský	
INVESTOR:	Mesto Košice, Trnava SNP 48/A, 040 11 Košice		
Miesto stavby:	ulica K. Majera, Košice - Krásna, k.ú. Krásna, č.p.5303-5306, okres Košice IV		
NÁZOV STAVBY:	Výstavba Centra komunitných sociálnych služieb MČ Košice - Krásna		FORMAT: 1050x420
DÁTUM:	07/2017		STUPEŇ PD: SP + REALP
NÁZOV VÝKRESU:	Výkres tvaru stropnej dosky nad 3.NP (+8,935)		MIERKA: 1 : 50
			ČVÝKRESU: ST-03

ČÍSLO PARÉ