


VÝKRES VÝSTUŽE STROPU NAD 3.NP- VÝSTUŽ PŘI SPODNOM PVRCHU +8,735

M 1:50

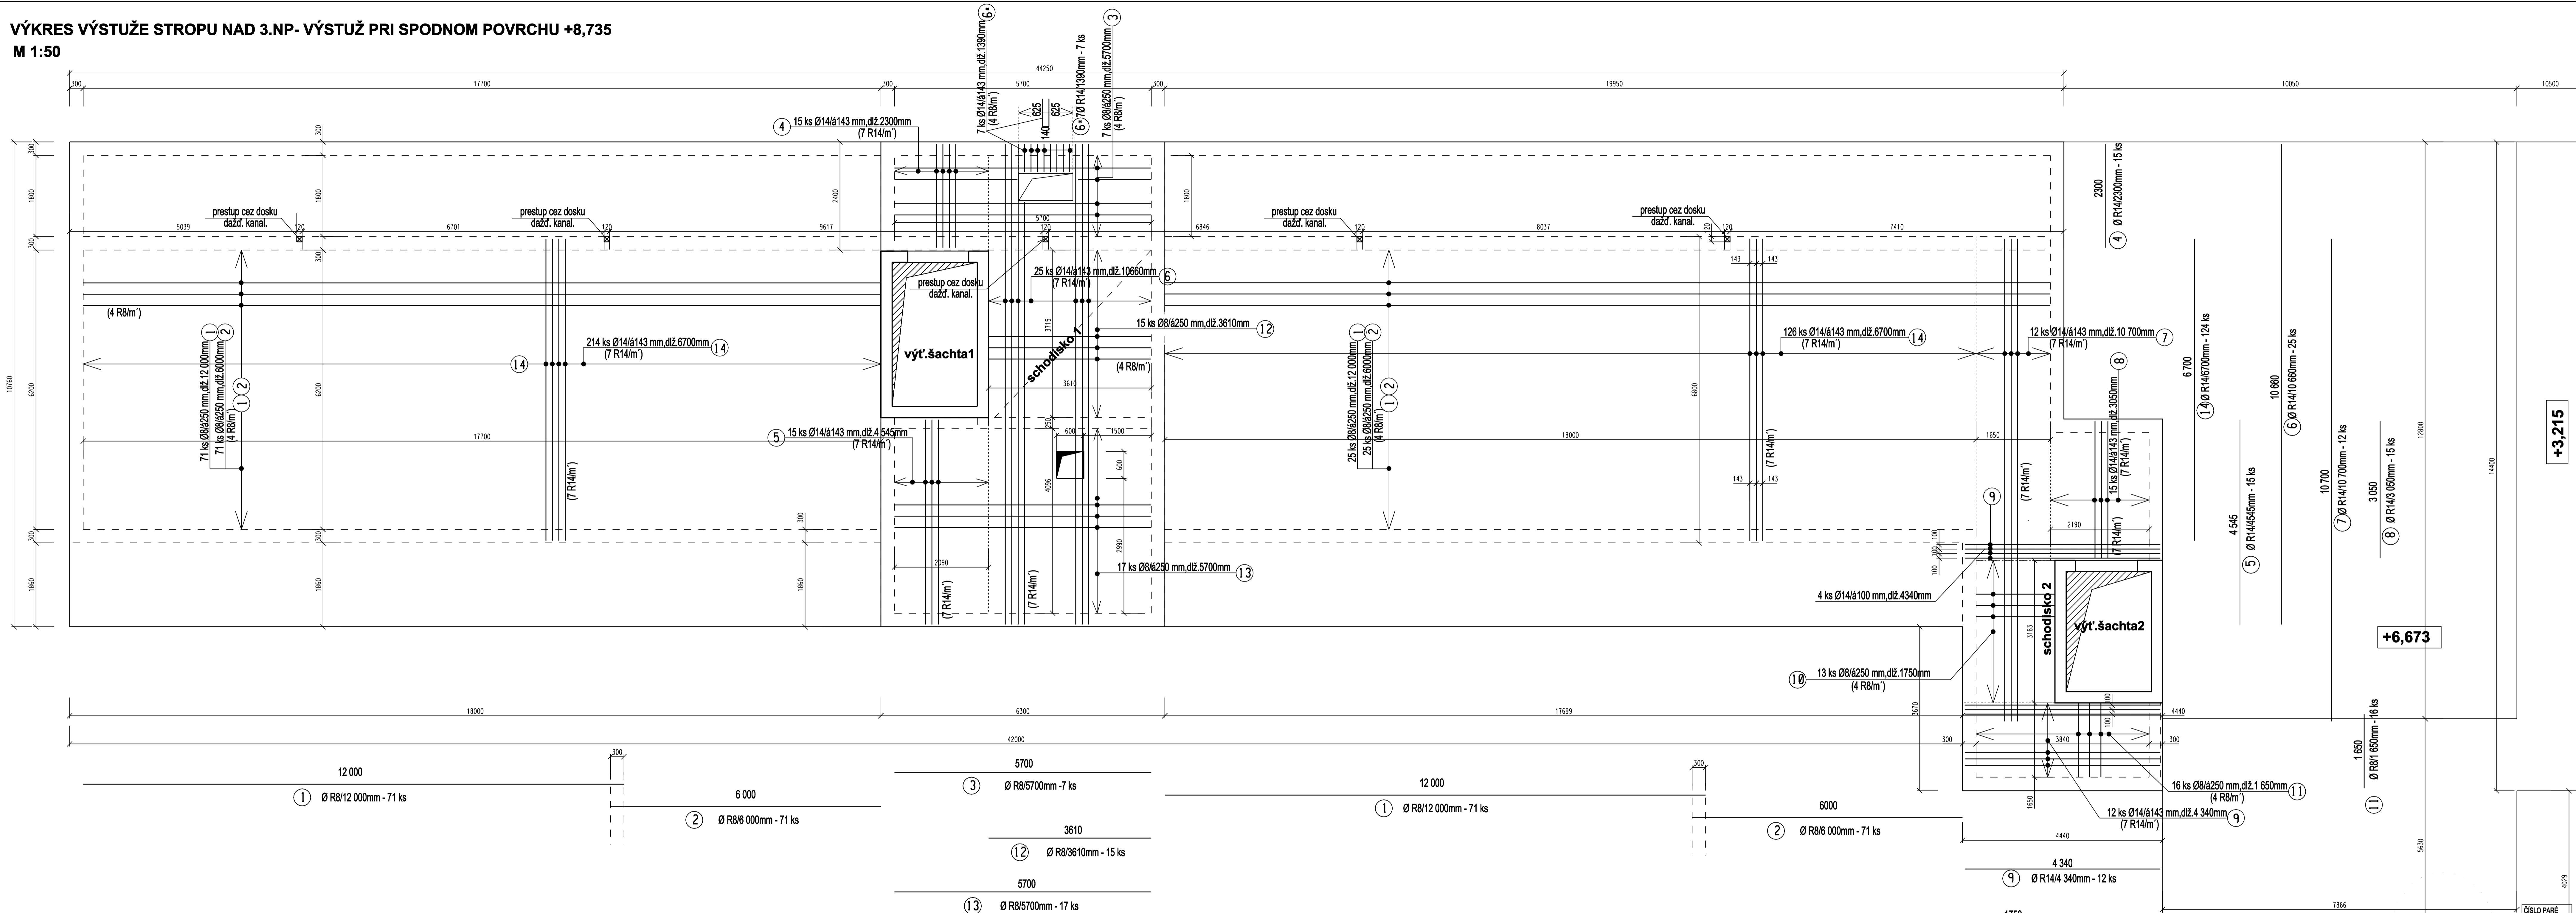

Tabuľka výkazu prútov podľa profilu

POLOŽKA	∅ [mm]	POČET [KS]	DLŽKA [m]	CELKOVÁ DLŽKA [m]	JEDNOTKOVÁ HMOTNOSŤ [kg/m]	CELKOVÁ HMOTNOSŤ [kg]
oceľ 10 505						
①	8	142	12,00	1704,00	0,395	673,10
②	8	142	6,00	852,00	0,395	336,54
③	8	7	5,70	39,90	0,395	15,76
④	14	15	2,30	34,50	1,208	41,67
⑤	14	15	4,54	68,10	1,208	80,71
⑥	14	25	10,66	266,50	1,208	321,94
⑦	14	7	1,390	9,73	1,208	11,75

POLOŽKA	∅ [mm]	POČET [KS]	DLŽKA [m]	CELKOVÁ DLŽKA [m]	JEDNOTKOVÁ HMOTNOSŤ [kg/m]	CELKOVÁ HMOTNOSŤ [kg]
oceľ 10 505						
⑦	14	12	10,70	128,40	1,208	155,11
⑧	14	15	3,05	45,75	1,208	55,26
⑨	14	16	4,34	69,44	1,208	83,88
⑩	8	13	1,75	22,75	0,395	8,98
⑪	8	16	1,65	26,40	0,395	10,42
⑫	8	15	3,61	54,15	0,395	21,38
					SPOLU [kg]	1816,50
					SPOLU +10% [kg]	1998,15

VŠEOBECNÁ POZNÁMKA:

- VŠETKY ROZMERY VPLÝVAJUČE Z PROJEKTOVEJ DOKUMENTÁCIE JE POTREBNÉ PRED ZAČATÍM PRÁČ A REALIZÁCIU PREMERAŤ NA STAVNE, ROZDIELY ZISTENÉ NA STAVBE OPROTI PROJEKTOVEJ DOKUMENTÁCII JE POTREBNÉ V TECHNICKOM RIEŠENÍ ODSÚHLASIŤ S AUTOROM PROJEKTU EŠTE PRED ZAČATÍM REALIZÁCIE.
- VŠETKY ZMENY A ÚPRAVY MATERIÁLOVÉHO RIEŠENIA PRED ZAČATÍM REALIZÁCIE PRÁČ ODSÚHLASIŤ S PROJEKTOM PRÍSLUŠNEJ PROFESIE, VRÁTANE AUTORA STAVBY.
- DODÁVATELIA SÚ POVINNÍ DODRŽAŤ VŠETKY PLATNÉ NORMY STN, VÝHLAŠKY A ZÁKONY.
- VŠETKY STAVEBNÉ ÚPRAVY A ZÁSAHY DO NOSNÝCH KONŠTRUKCIÍ, KTORÉ NIE SÚ UVEDENÉ V DOKUMENTÁCII, SA MOŽU ZREALIZOVAŤ IBA PO PÍSOBNOM ODSÚHLASENÍ PROJEKTANTOM STATIKY.

krýľe výstuže 25 mm  
Betón C20/25  
výstuž R/B500

+0,000 = 188,70 m.n.m.		REVÍZIA - VÝLEZ NA STRECHU	
ZODP. PROJEKTANT:	VYPRACOVAL:	KONTROLOVAL:	Progressum, s.r.o. Jenišovská 59 Košice - mestská časť Nad Jazerom 040 12
Ing. Pavol Juhas, Ing. Dušan Hrašovský	Ing. Pavol Juhas Ing. Jana Friešichová	Ing. Pavol Juhas Ing. Dušan Hrašovský	
INVESTOR:	Mesto Košice, Trnávka SNP 48/A, 040 11 Košice		
MÍSTO STAVBY:	ulica K. Majera, Košice - Krásna, k.ú. Krásna, t.p. 5303-5306, okres Košice IV		
NÁZOV STAVBY:	Výstavba Centra komunitných sociálnych služieb MČ Košice - Krásna	FORMAT:	A3
STUPEŇ PD	SP = REAL.P	ČÍSLO PARÉ	1
NÁZOV VÝKRESU:	Výkres výstuže stropnej dosky 3.np pri spodnom povrchu	MIERKA	1:50
		ČVÝKRESU	ST-08