


VÝKRES VÝSTUŽE STROPU NAD 3.NP- VÝSTUŽ PŘI HORNOM POVRCHU +8,935

M 1:50



Tabuľka výkazu prútov podľa profilu

POLOŽKA	Ø [mm]	POČET [KS]	DLŽKA [m]	CELKOVÁ DLŽKA [m]	JEDNOTKOVÁ HMOTNOSŤ [kg/m]	CELKOVÁ HMOTNOSŤ [kg]
ocel 10 505						
1	8	64	12,00	768,00	0,395	303,36
2	8	32	6,00	192,00	0,395	75,84
3	8	32	7,95	254,40	0,395	100,48
4	14	261	4,35	1135,35	1,208	1371,50
5	14	212	3,98	843,76	1,208	1019,27
				SPOLU [kg]		2870,45
				SPOLU +10% [kg]		3157,50

Výpis siete KY 14

POLOŽKA	Ø prútu / typ siete	dlžka [m]	šírka [m]	plocha [m ²]	počet [ks]	plocha celkom [m ²]	hmotnosť [kg/m ²]	hmotnosť spolu celkom [kg]
ocel BSt 500 M								
1	8	6,00	2,00	12,00	5	60,00	5,27	316,20
2	8	5,20	2,00	10,40	1	10,40	5,27	54,80
3	8	4,50	2,00	9,00	2	18,00	5,27	94,86
4	8	2,80	2,00	5,60	1	5,60	5,27	29,51
6	8	1,45	2,00	2,90	1	2,90	5,27	15,28
7	8	4,60	2,00	4,60	1	4,60	5,27	24,24
							SPOLU [kg]	534,83
							SPOLU +10% [kg]	588,32

Poznámka: Zvárané kari siete KY pred objednaním zafinovať rozmer do výroby na rozmer 2,0x6,0 m.

VŠEOBECNÁ POZNÁMKA:

- VŠETKY ROZMERY VPLÝVAJÚCE Z PROJEKTOVEJ DOKUMENTÁCIE JE POTREBNÉ PRED ZAČATÍM PRÁČ A REALIZÁCIOU PREMERAŤ NA STAVNE, ROZDIELY ZISTENÉ NA STAVBE OPROTI PROJEKTOVEJ DOKUMENTÁCII JE POTREBNÉ V TECHNICKOM RIEŠENÍ ODSÚHLASIŤ S AUTOROM PROJEKTU EŠTE PREDZAČATÍM REALIZÁCIE.
- VŠETKY ZMENY A ÚPRAVY MATERIÁLOVÉHO RIEŠENIA PRED ZAČATÍM REALIZÁCIE PRÁČ ODSÚHLASIŤ S PROJEKTOM PRÍSLUŠNEJ PROFESIE, VRÁTANE AUTORA STAVBY.
- DODÁVATELIA SÚ POVINNÍ DODRŽAŤ VŠETKY PLATNÉ NORMY STN, VÝHLÁŠKY A ZÁKONY.
- VŠETKY STAVEBNÉ ÚPRAVY A ZÁSAHY DO NOSNÝCH KONŠTRUKCIÍ, KTORÉ NIE SÚ UVEDENÉ V DOKUMENTÁCII, SA MOŽU ZREALIZOVAŤ IBA PO PÍSMONOM ODSÚHLASENÍ PROJEKTANTOM STATIKY.

-krytie výstuže 25 mm
-betón C20/25
-výstuž R/B500

+0,000-188,70

ZODP. PROJEKTANT:	VYPRACOVAL	KONTROLOVAL	Progressum, s.r.o. Jemnejská 59 Košice - mestská časť Nad jazerom 040 12
Ing. Pavol Juhas, Ing. Dalan Hrnčiarovský	Ing. Pavol Juhas Ing. Jana Friečovská	Ing. Pavol Juhas Ing. Dalan Hrnčiarovský	
INVESTOR:	Mesto Košice, Trnava SNP 48/A, 040 11 Košice		
MIESTO STAVBY:	ulica K. Majera, Košice - Kráľova, k.ú. Kráľova, č.p. 5303-5306, okres Košice IV		
NÁZOV STAVBY:	Výstavba Centra komunitných sociálnych služieb MČ Košice - Kráľova	FORMÁT:	1400x834
		DÁTUM:	09/2017
		STUPEŇ PD:	SP + REAL.P
NÁZOV VÝKRESU:	VÝKRES VÝSTUŽE STROPU NAD 3.NP	MIERKA:	1 : 50
	Výkres výstuže pri hornom povrchu +8,935	ČÍSLU VÝKRESU:	ST-09