


PÓDORYS 1.NP

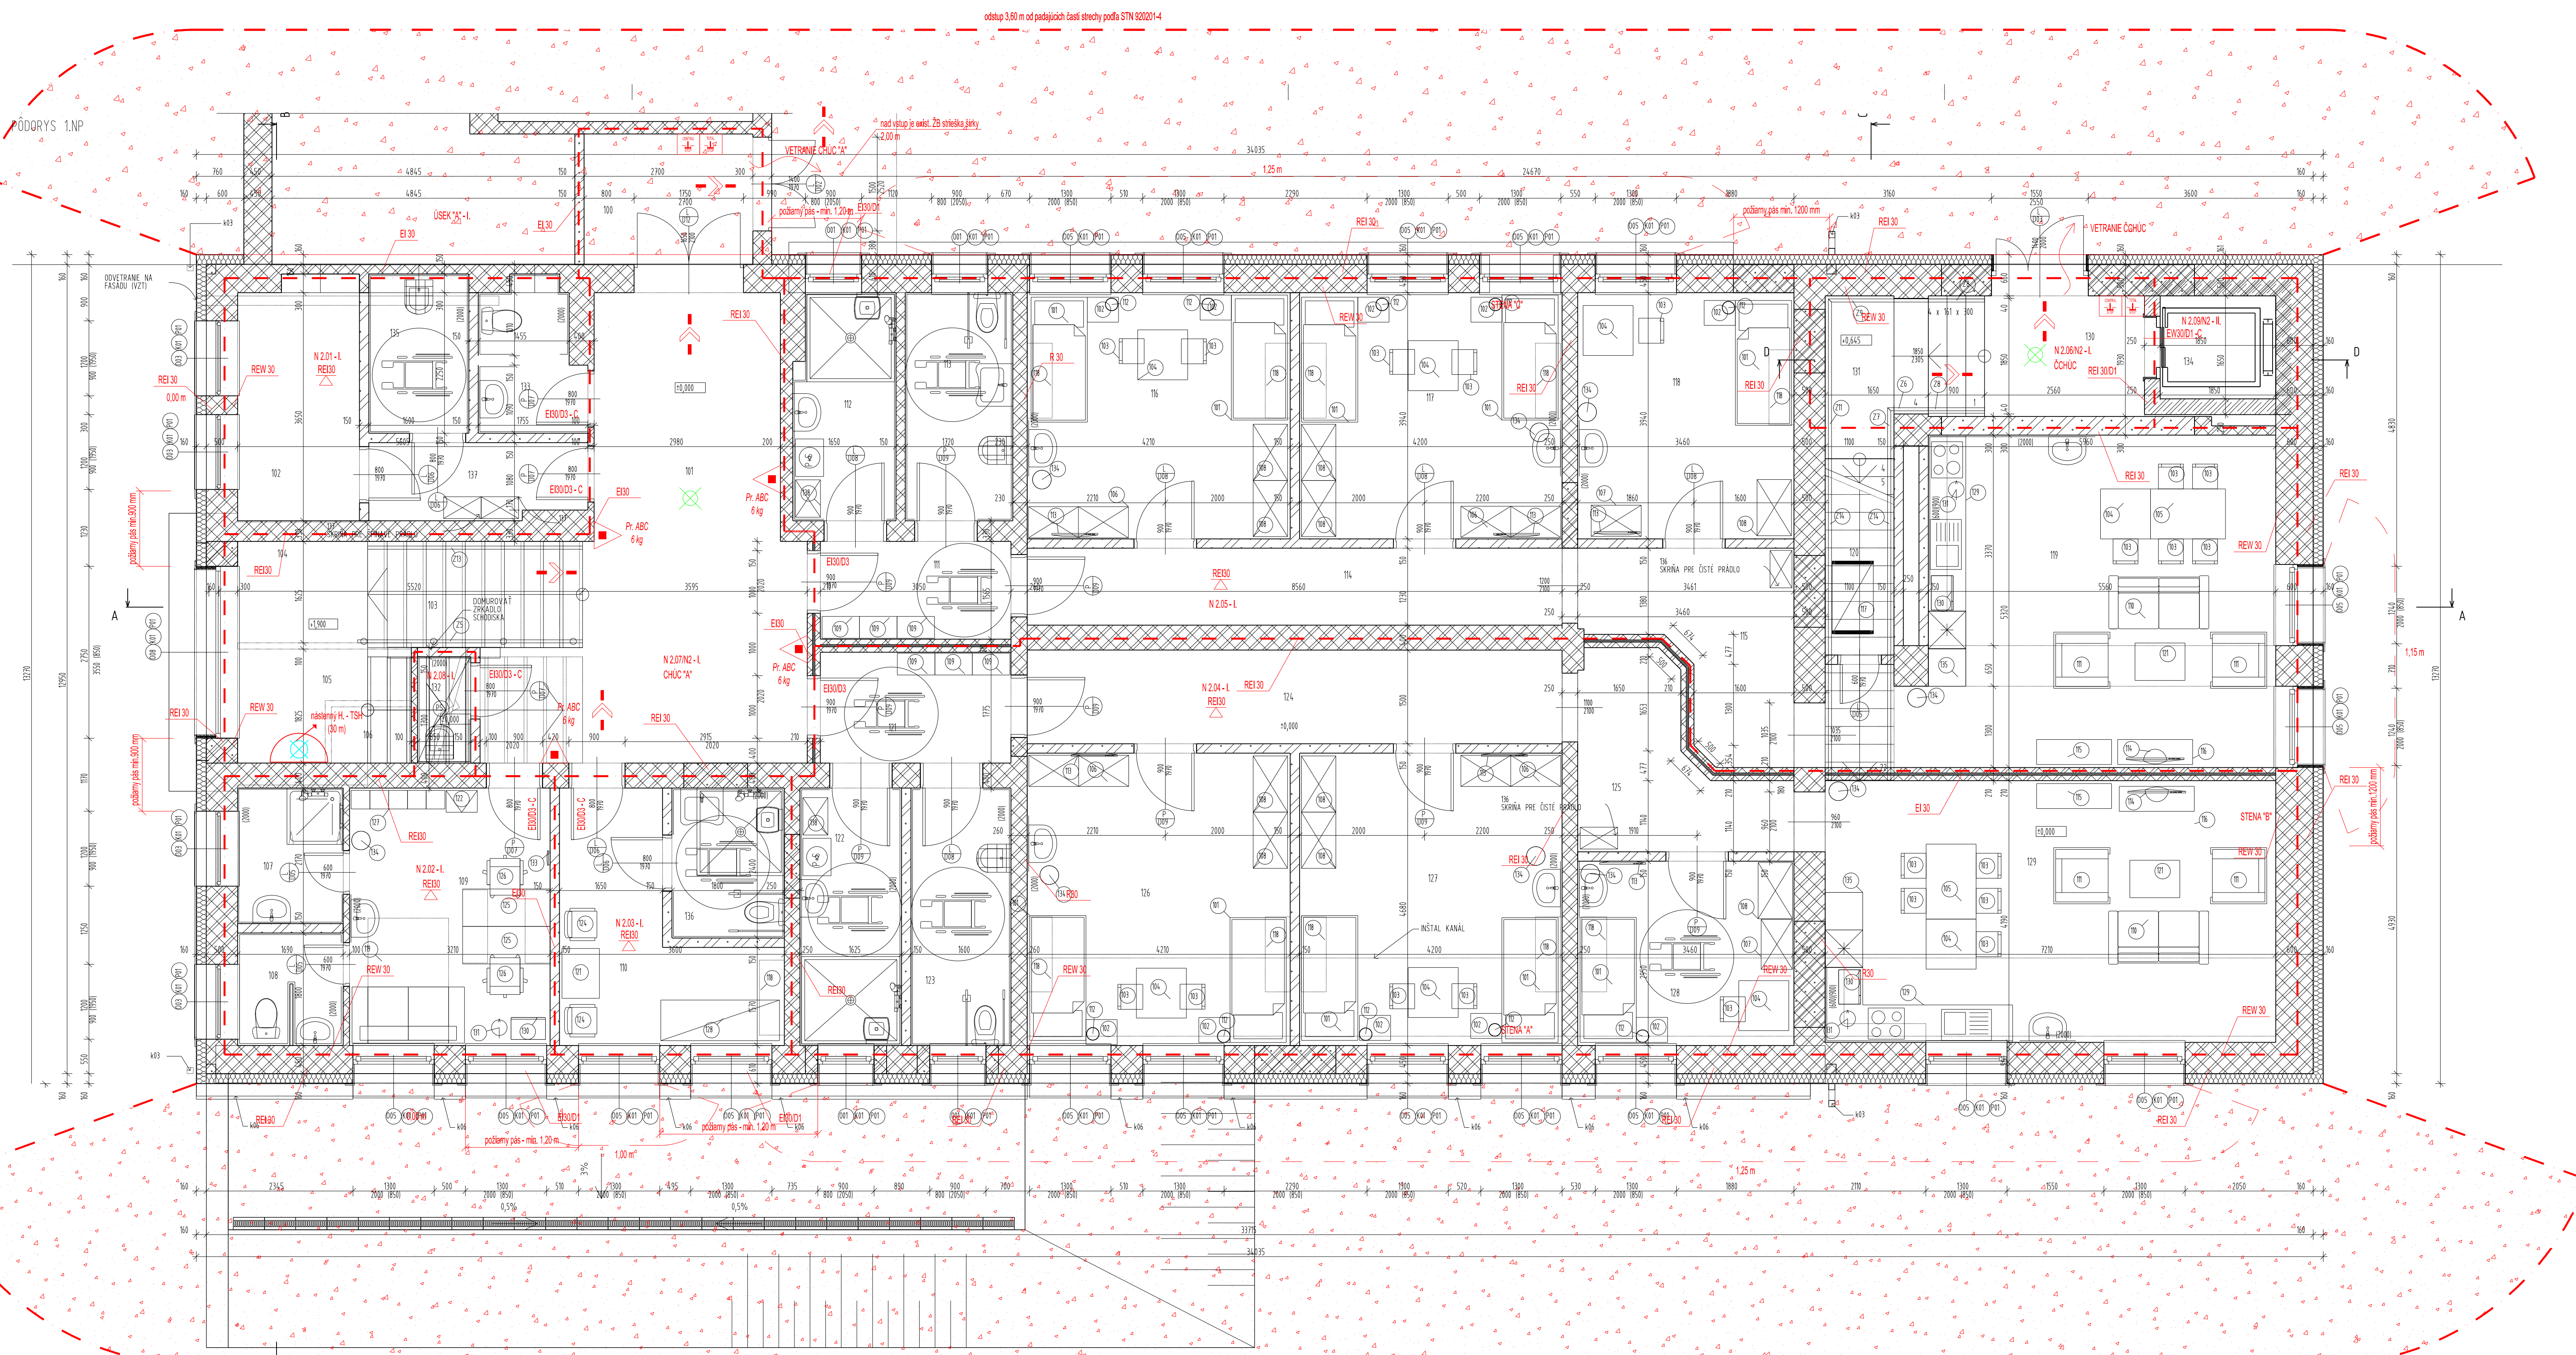


odstup 4,50 m od padajúcich častí strechy podľa STN 920201-4

TABUĽKA MESTNOSTI 1.NP							
Č	NÁZOV MESTNOSTI	FUNKČNÝ CELOK	PLOCHA (m2)	PODLAHA		STENY	STROP
				POPIS	ZNAČKA		
100	VSTUPNÁ HALA	SPOLČNÉ PRIESTORY	6,02	KD	P2	UN-VCO	VCO
101	HALA	SPOLČNÉ PRIESTORY	28,36	KD	P3	UN-VCO	VCO
102	TECHNICKÁ MESTNOSŤ	SPOLČNÉ PRIESTORY	7,12	KD	P3	KO-VCO	VCO
103	SCHODISKO	SPOLČNÉ PRIESTORY	6,41	KD	P3	UN-VCO	VCO
104	NEREŠI SA	NEREŠI SA, PRÍSTUP ZO SUTERÉNU	2,90	-	P3	-	-
105	NEREŠI SA	NEREŠI SA, PRÍSTUP ZO SUTERÉNU	3,69	-	P3	-	-
106	NEREŠI SA	NEREŠI SA, PRÍSTUP ZO SUTERÉNU	1,5	-	P3	-	-
107	KUPEĽNÁ - ZAMESTNANCI	ZOS	3,67	KD	P3	KO-VCO	VCO
108	WC	ZOS	2,99	KD	P3	KO-VCO	VCO
109	DENNÁ MESTNOSŤ	ZOS	13,13	KD	P3	UN-VCO	VCO
110	NAVŠTEVNÁ MESTNOSŤ	ZOS	9,86	KD	P3	UN-VCO	VCO
111	ZADVERIE	ZOS - BYT 1	4,77	KD	P3	KO-VCO	VCO
112	KUPEĽNÁ	ZOS - BYT 1	5,80	KD	P3	KO-VCO	VCO
113	WC	ZOS - BYT 1	6,28	KD	P3	KO-VCO	VCO
114	CHODBA	ZOS - BYT 1	10,83	KD	P3	VCO	VCO
115	CHODBA	ZOS - BYT 1	8,23	KD	P3	VCO	VCO
116	IŽBA 1	ZOS - BYT 1	16,59	VP	P3	VCO	VCO
117	IŽBA 1	ZOS - BYT 1	16,55	VP	P3	VCO	VCO
118	IŽBA 1	ZOS - BYT 1	13,63	VP	P3	VCO	VCO

119	OBYTNÁ KUCHYŇA	ZOS - BYT 1	32,63	VP	P3	VCO-KO	VCO
120	SKLAD INVENTÁRA	ZOS - BYT 1	3,46	VP	P3	VCO	VCO
121	ZADVERIE	ZOS - BYT 2	5,41	KD	P3	VCO	VCO
122	KUPEĽNÁ	ZOS - BYT 2	6,69	KD	P3	KO-VCO	VCO
123	WC	ZOS - BYT 2	6,59	KD	P3	KO-VCO	VCO
124	CHODBA	ZOS - BYT 2	12,84	KD	P3	VCO	VCO
125	CHODBA	ZOS - BYT 2	7,75	KD	P3	CO	VCO
126	IŽBA 1	ZOS - BYT 2	19,71	VP	P3	VCO	VCO
127	IŽBA 1	ZOS - BYT 2	19,66	VP	P3	VCO	VCO
128	IŽBA 1	ZOS - BYT 2	10,21	VP	P3	VCO	VCO
129	OBYTNÁ KUCHYŇA	ZOS - BYT 2	30,69	VP	P3	VCO-KO	VCO
130	ZADVERIE	DENNÝ STACIONÁR	7,18	KD	P2	UN-VCO	VCO
131	SCHODISKO	DENNÝ STACIONÁR	3,89	KD	P2	UN-VCO	VCO
132	EKONOMAT	SPOLČNÉ PRIESTORY	1,4	KD	P3	KO-VCO	VCO
133	WC NAVŠTEVNÍ	SPOLČNÉ PRIESTORY	3,60	KD	P3	KO-VCO	VCO
134	VÝŤAH	SPOLČNÉ PRIESTORY	3,05	BU	-	BU	BU
135	OSTIACA MESTNOSŤ	SPOLČNÉ PRIESTORY	3,60	KD	P3	KO-VCO	VCO
136	WC	SPOLČNÉ PRIESTORY	4,32	KD	P3	KO	VCO
137	CHODBA	SPOLČNÉ PRIESTORY	4,20	KD	P3	VCO	VCO
			354,89 m ²				

- LEGENDA MATERIÁLOV
- ZEMINA PODOBNÁ
 - ZEMINA NASYPANÁ
 - STROKOVÝ ZÁSYP
 - BETÓN PROSTÝ
 - BETÓN VYSTUŽENÝ
 - DREVENÉ KONŠTRUKCIE
 - MURIVO POROBETONOVÉ
 - MURIVO TEHLOVÉ
 - HYDROIZOLÁCIA, PODLA SKLADBY
 - TEPELNÁ ISOLÁCIA EPS (MW), PODLA SKLADBY
 - TEPELNÁ ISOLÁCIA XPS, PODLA SKLADBY
 - JESTLIVUJACE KONŠTRUKCIE
 - NAVHRHOVANÉ KONŠTRUKCIE

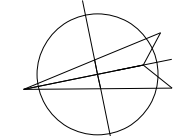

10,000 = poseda 1NP					
AUTOR PROJEKTU		ZODP. PROJEKTANT		PROJEKTANT PBS	
Ing. Róbert Šnajda		Ing. Róbert Šnajda		Ing. Tomáš VENHA?	
STAVBA: ZARIADENIE OPATROVATELSKEJ SLUŽBY A DENNÝ STACIONÁR V OBJEKTE SÚP. Č. 2845					
MESTO: parc.č. C KN 566/204, k.ú. Snina		OBJEKT: SO 01		FORMÁT: A4	
INVESTOR: Mesto Snina		STUPEŇ: SP,RP		DÁTUM: 02/2019	
DEL: ASR - NS		KÓTOVANÉ: mm		ČÍSLO ZAKÁZKY:	
PREDMET VÝKRESU:		PÔDORYS 1.NP		MERKA: 150	
				ČÍSLO VÝKRESU:	
				02	