


PÔDORYS I.NP - NOVÝ STAV

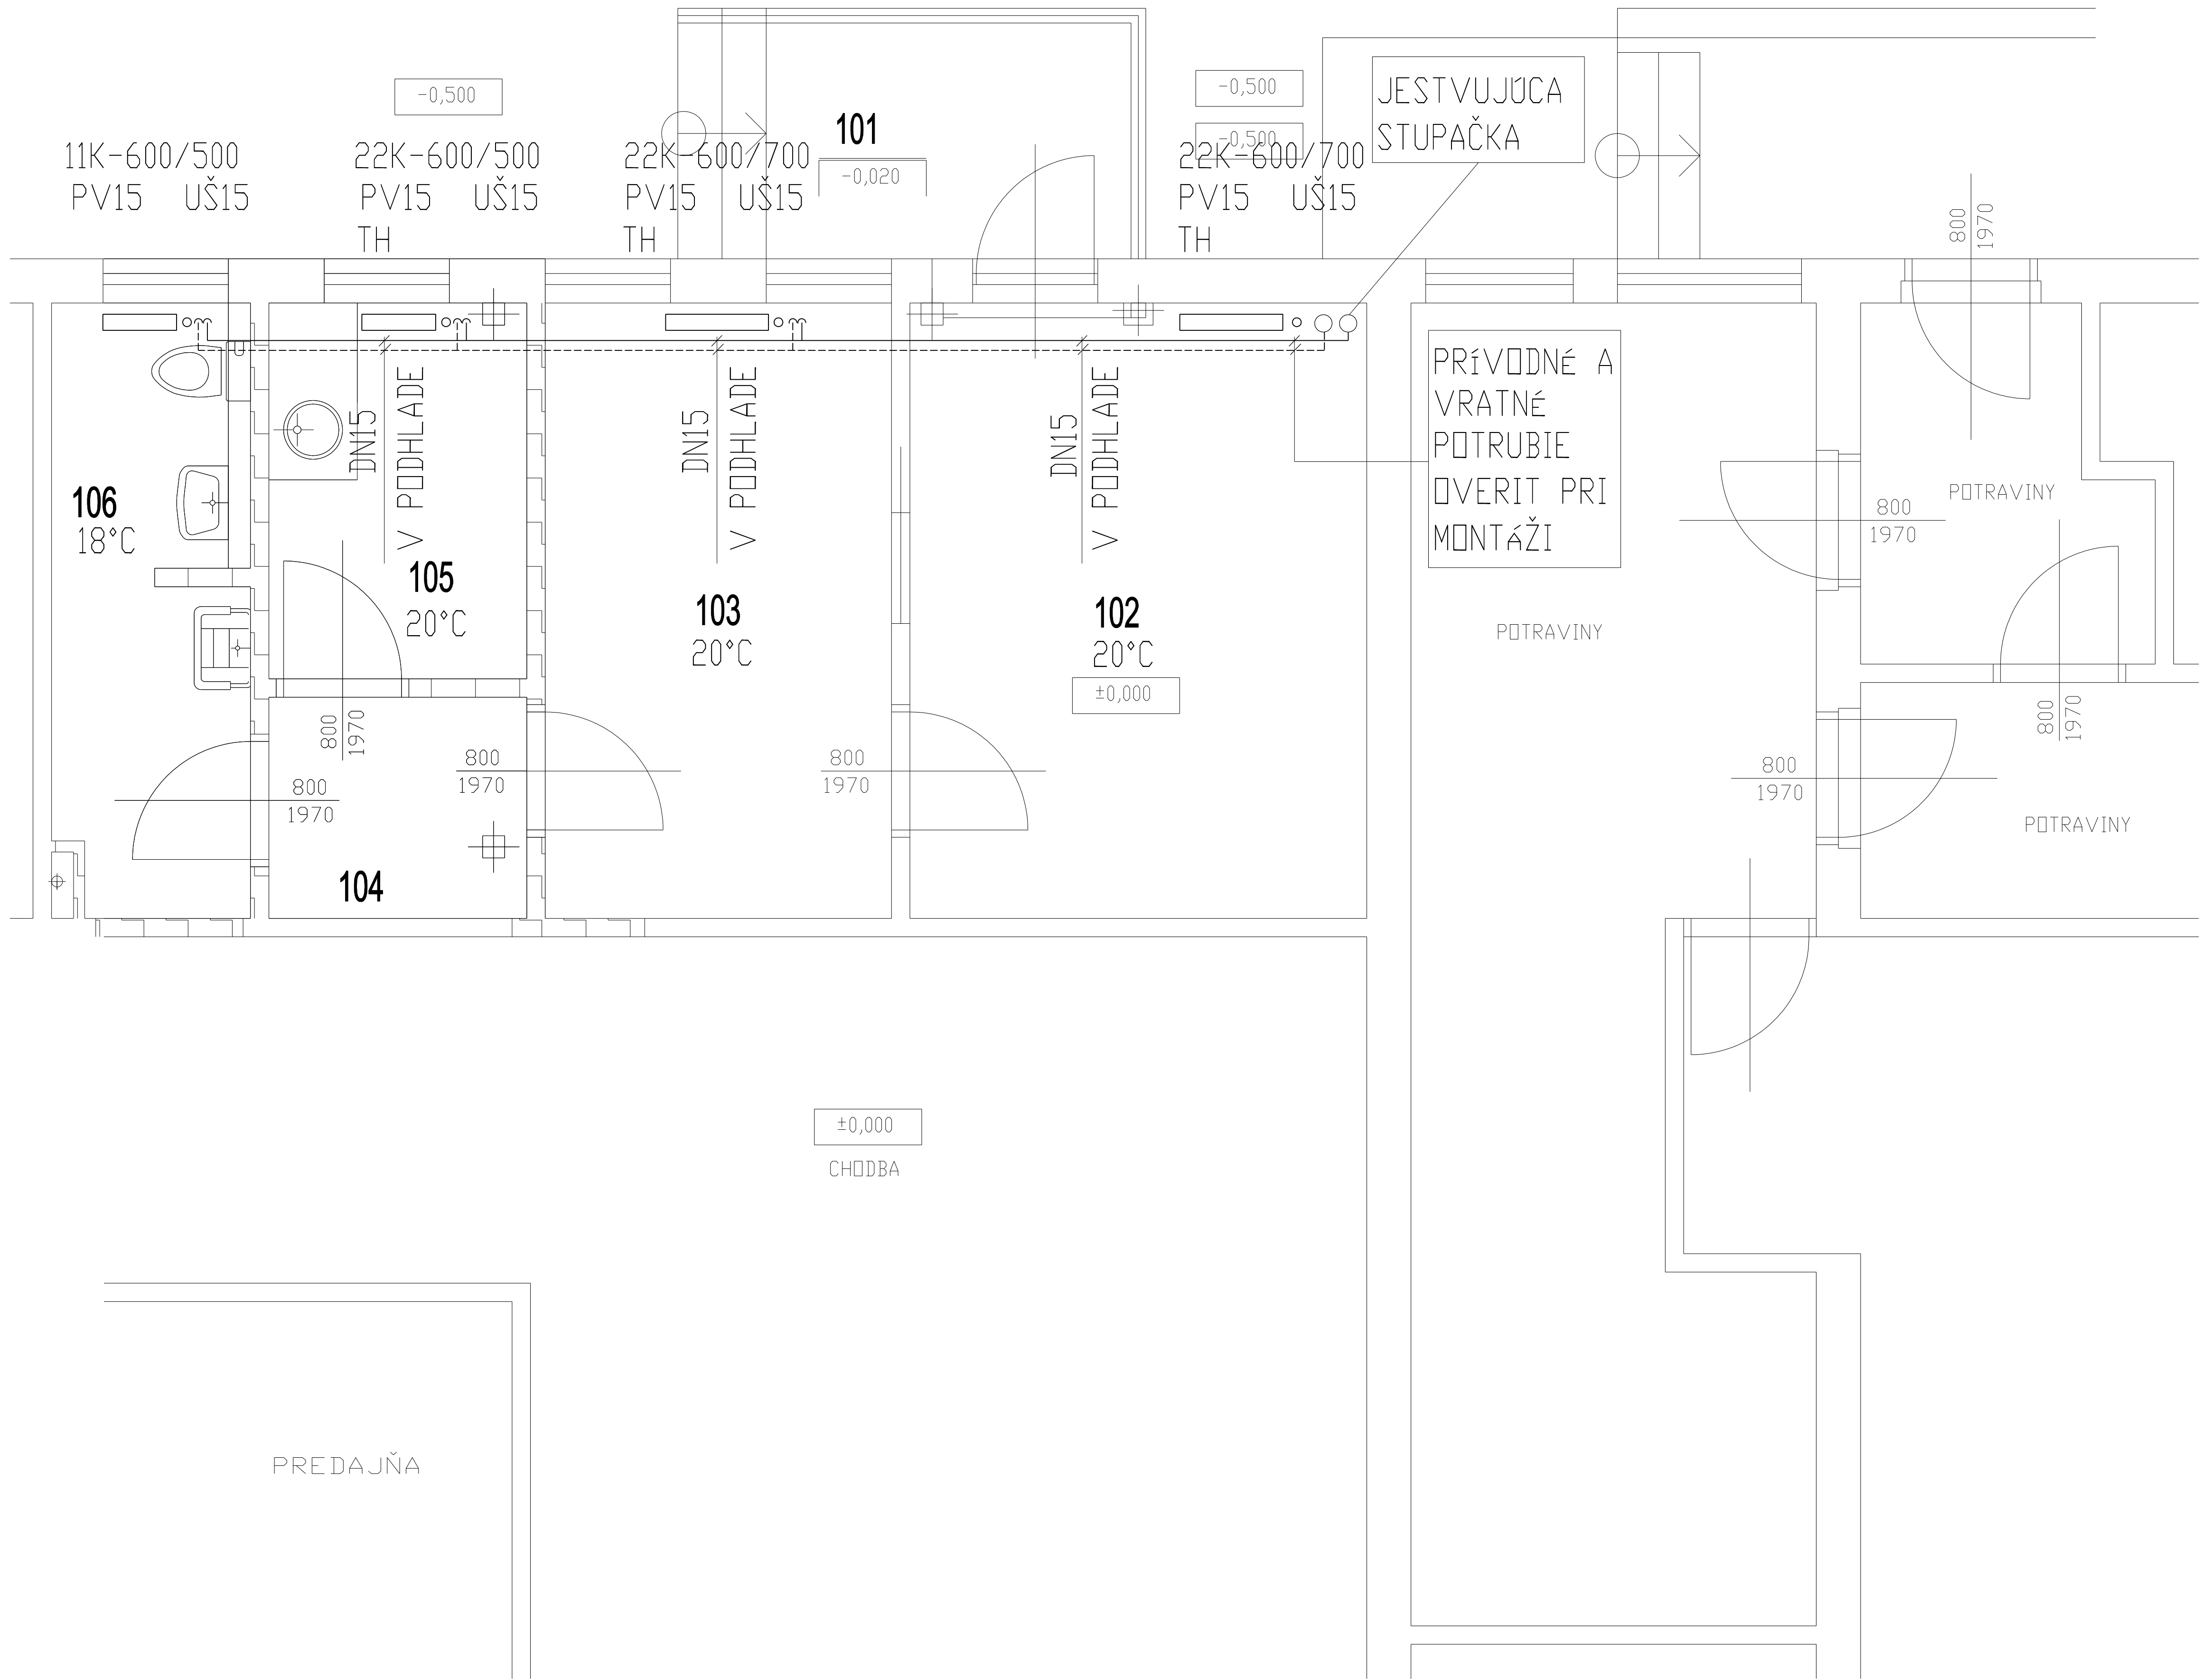

LEGENDA MIESTNOSTÍ

M.Č.	NÁZOV MIESTNOSTÍ		PLOCHA M ²
101	VONK.SCHODISKO		5,40
102	HALA POŠTY		12,95
103	VÝDAJNÉ MIESTO POŠTY		9,82
104	CHODBA		2,63
105	DENNÁ MIESTNOSŤ+ŠATŇA		4,47
106	WC + UPRAŤOVAČKA		5,64

LEGENDA

- o VYKUROVACIE PANELOVÉ TELESO 33K/600/1200
- ROZVOD VYKUROVACEJ VODY 80/60°C
- PV15 PRIAMY VENTIL
- UŠ15 UZATVARACIE ŠRUBENIE DANFOSS
- UŠ15 UZATVARACIE ŠRUBENIE DANFOSS
- TH TERMOSTATICKÁ HLAVICA DANFOSS

POZNÁMKA

NOVÉ VYKUROVACIE TELESÁ A RADIÁTOROVÉ VENTILY
NAPŇIŤ NA JESTVUJÚCU STUPAČKU

STUPEŇ NASTAVENIA REGULÁCIE RADIÁTOROVÉHO VENTILU NASTAVIŤ SKUSMO
POČAS VYKUROVACEJ 48 HODINOVEJ SKÚŠKY.

AUTOR	ING ŠUTY	VYPRACOVAL	ING RUDIŠÍN	<div>DOMINO PROJEKT</div> <div>ING.JURAJ ŠUTY</div> <div>AUTORIZOVANÝ STAVEBNÝ INŽINIER</div> <div>BERLÍNSKA 19, KOŠICE</div> <div>TEL. 0905 406 874</div> <div>mail: suty@iol.sk</div>	
ZODP.PROJ.	ING RUDIŠÍN	KONTROLA	ING ŠUTY		
KRAJ	KOŠICKÝ	MIESTO	KOŠICE		
INVESTOR	BYTOVÝ PODNIK MESTA KOŠICE,s.r.o.,JUŽNÉ NÁBREŽIE 13, KOŠICE				
STAVBA	STAVEBNÉ ÚPRAVY VÝDAJNEHO MIESTA DORUČOVATEĽA SLOVENSKEJ POŠTY a.s., UL.KRČMÉRYHO 2-4, KOŠICE - LUNIK IX.			Zak.Č.	07052018
Čís.P.S./OBJ.	NÁZOV P.S./OBJ.	STAVEBNÉ ÚPRAVY POŠTY		STUPEŇ	RP
01		ÚSTREDNÉ VYKUROVANIE		FORMÁT	A4
PROFESIA	V Ý K R E S	PÔDORYS I.NP - NÁVRHOVANÉ RIEŠENIE		DÁTUM	V 2018
UK				MIERKA	1:50
					UK-2