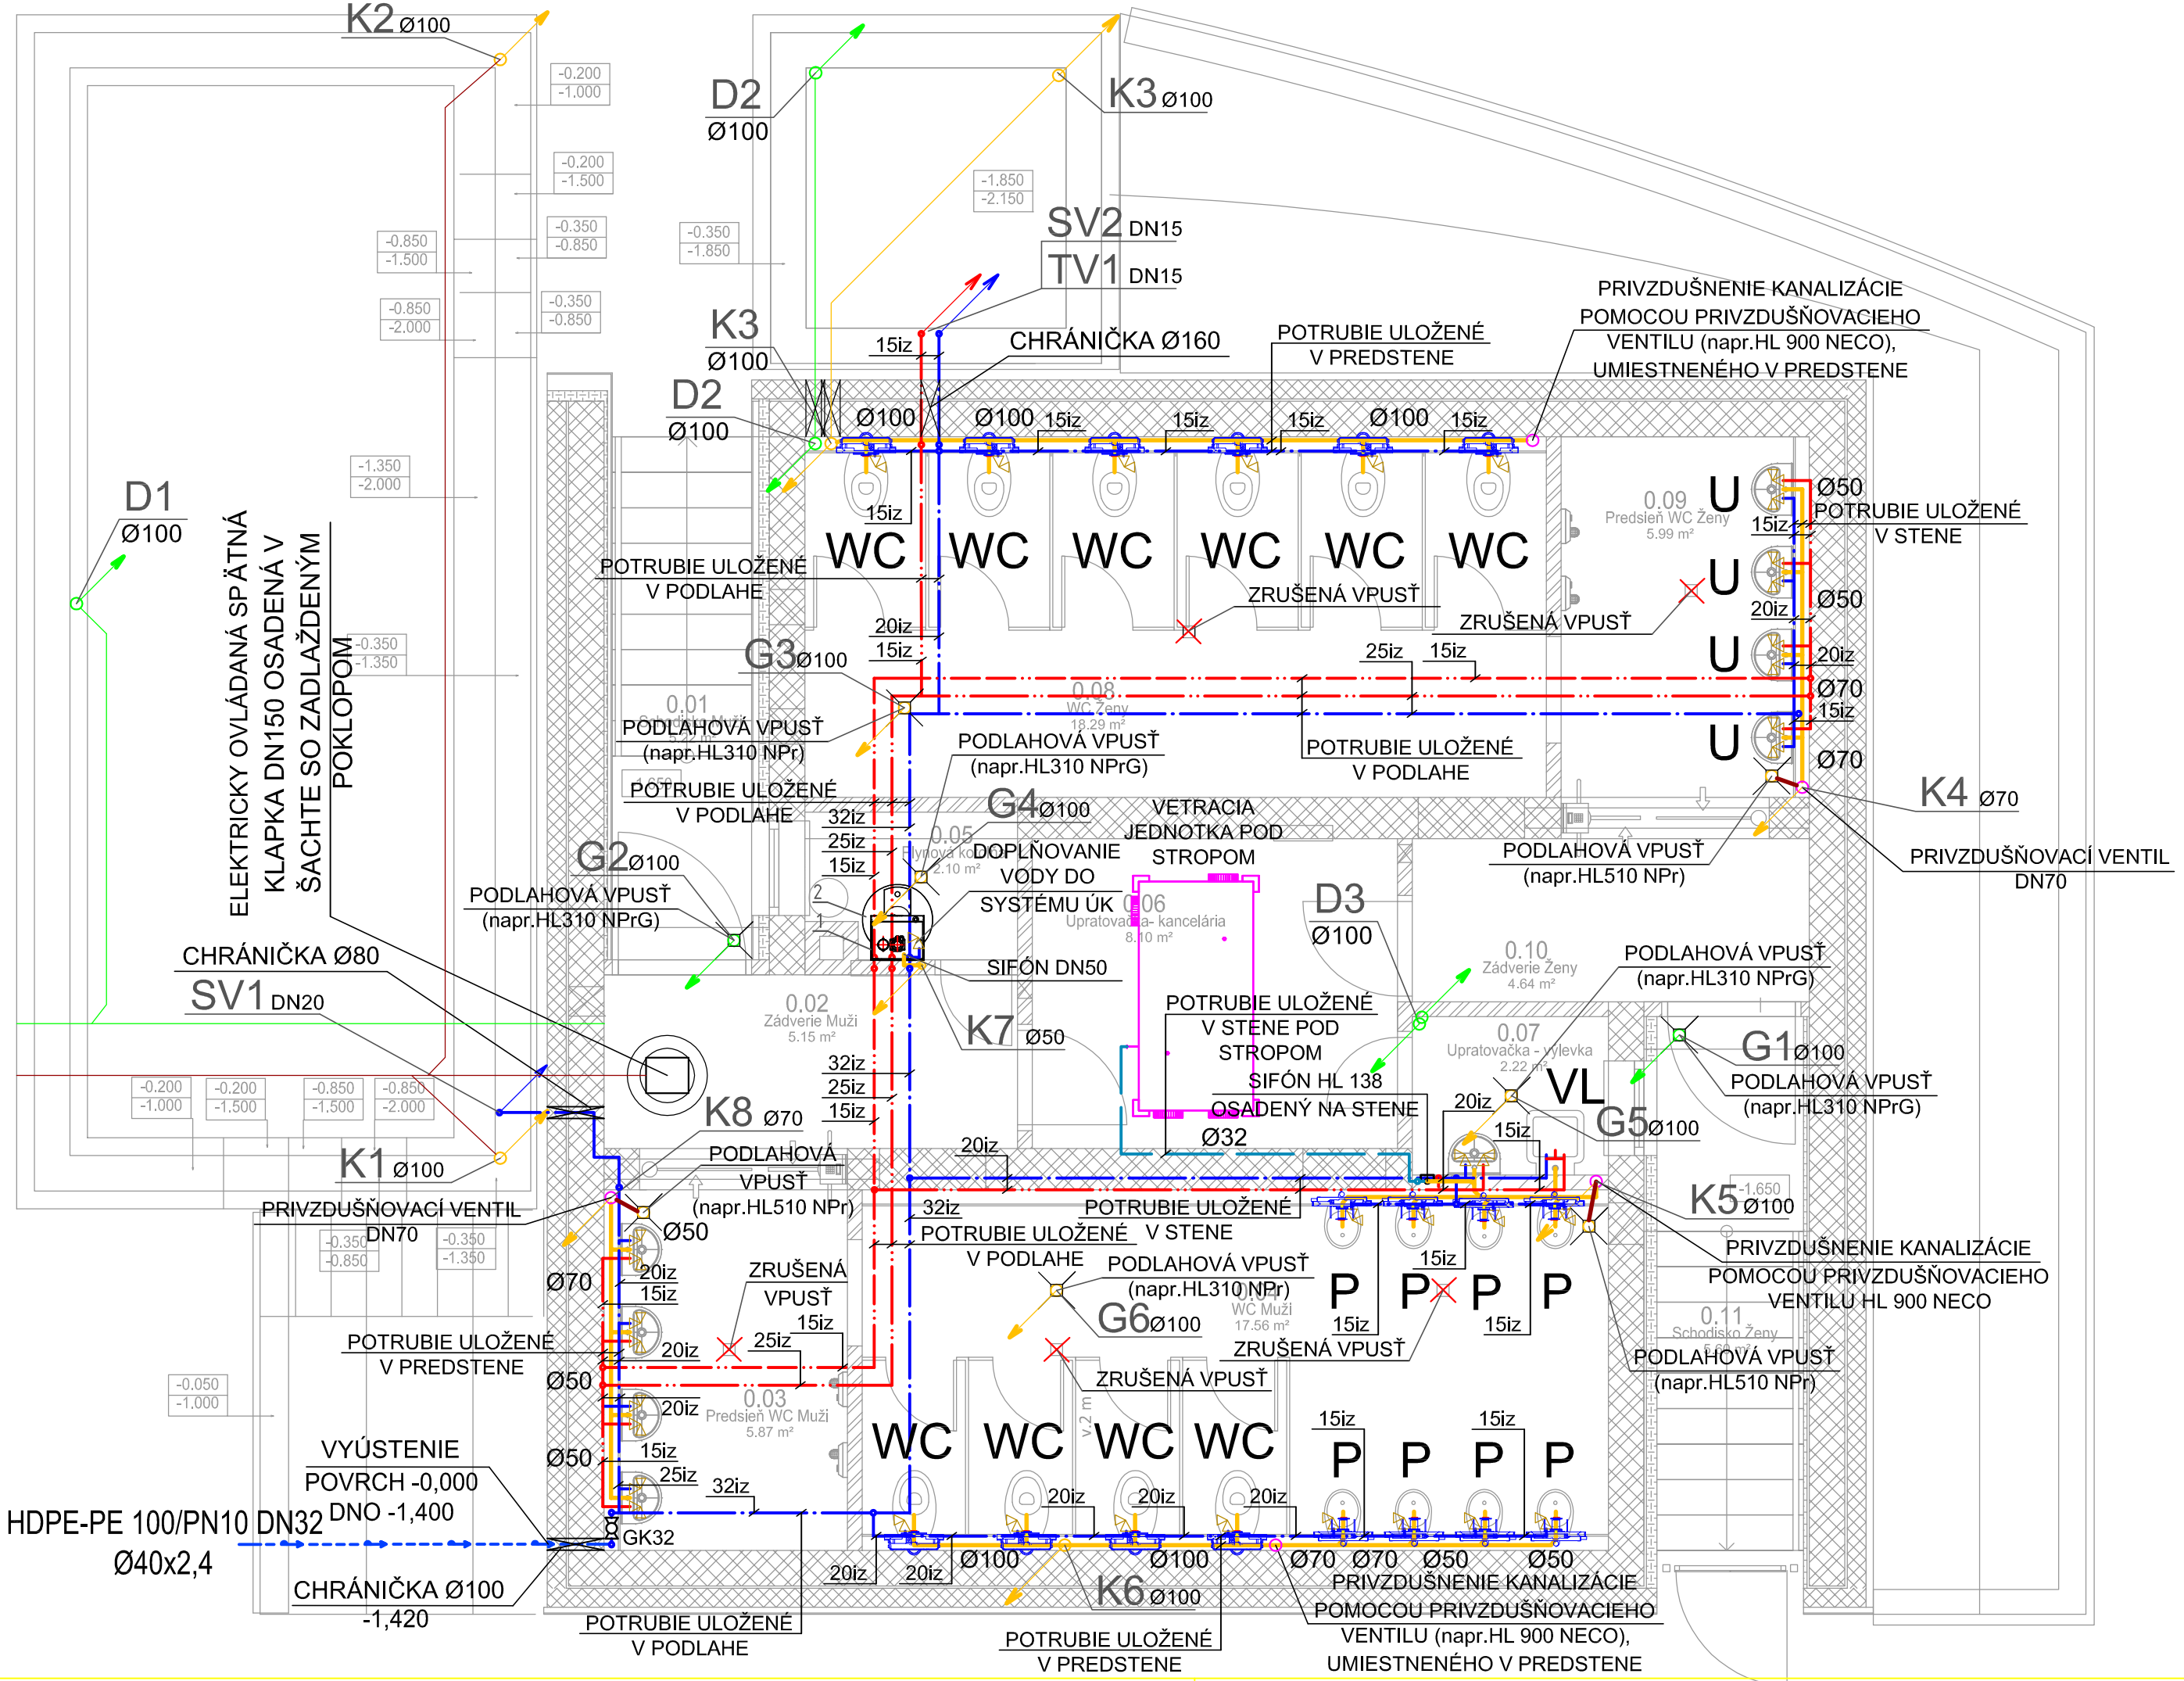

LEGENDA:

- KANALIZAČNÉ HRDLOVÉ RÚRY - SPLAŠKOVÁ KANALIZÁCIA ULOŽENÁ V PODLAHE
- KANALIZAČNÉ HRDLOVÉ RÚRY - SPLAŠKOVÁ KANALIZÁCIA ULOŽENÁ V STENE
- KANALIZAČNÉ HRDLOVÉ RÚRY - SPLAŠKOVÁ KANALIZÁCIA ULOŽENÁ POD STROPOM
- KANALIZAČNÉ HRDLOVÉ RÚRY - DAŽĎOVÁ KANALIZÁCIA
- ROZVOD STUDENEJ VODY
- ROZVOD TEPLEJ VODY
- ROZVOD CIRKULÁCIE TEPLEJ VODY

WC - KLOZET
U - UMÝVADLO
VL - VÝLEVKA
P - PISOÁR

OZN.	ZARIAĎOVACIE PREDMETY
U	TV DN15 - 3/8"- 580mm; SV DN15 - 3/8"- 580mm; K DN50 530mm
WC	SV DN15 - 3/8"; K DN100 180mm / 230mm
P	SV DN15 - 1/2" - 800mm; K DN50 550mm
VL	STENOVÁ BATÉRIA; K DN100 180mm / 230mm

LEGENDA STROJNÉHO ZARIADENIA

1	ZÁVESNÝ PLYNOVÝ KONDENZAČNÝ KOTOL 1,9 - 13 kW	1ks
2	ZÁSOBNÍK TEPLEJ VODY , OBJEM 120 LITROV	1ks

TABUĽKA POTRUBÍ A HRÚBKY TEPELNEJ IZOLÁCIE VODOVODNÉHO POTRUBIA

DN ZADANÉ V PROJEKTE (mm)	VONKAJŠÍ PRIEMER PLASTOHLINÍKOVEJ RÚRKY (mm)	TEPLÁ A CIRKULAČNÁ VODA min. HRÚBKA IZOLÁCIE (mm)	STUDENÁ VODA TYP a min. HRÚBKA IZOLÁCIE (mm)
15	20 x 2,25	hr. 20 mm - 21x20mm	hr. 13 mm - 21x13mm
20	25 x 2,5	hr. 25 mm - 27x25mm	hr. 13 mm - 27x13mm
25	32 x 3,0	hr. 30 mm - 34x30mm	hr. 13 mm - 34x13mm
32	40 x 4,0	hr. 30 mm - 43x30mm	hr. 13 mm - 43x13mm

SIGNALIZÁCIU A OVLÁDNIE Z ELEKTRICKY OVLÁDANEJ SPÄTNEJ KLAPKY VYVIESŤ DO TURNIKETOV, ABY SA ZABEZPEČILA BLOKÁCIA TURNIKETOV V PRÍPADE VZDUTEJ HLADINY SPLAŠKOVÝCH VOD.

POUŽITÉ MATERIÁLY PRI REALIZÁCIÍ MUSIA MAŤ VLASTNOSTI ROVNAKÉ, ALEBO VYŠŠIE, AKO NAVRHNUTÉ PRVKY V PROJEKTOVEJ DOKUMENTÁCII. UVEDENÉ NÁZVY SLÚŽIA LEN AKO NAVRHOVANÁ ALTERNATÍVA. PRESNÁ ŠPECIFIKÁCIA VÝROBKOV A VÝROBCOV JE NA REALIZAČNEJ FIRME.

ZÁKAZKA	**REKONŠTRUKCIA MIESTNEJ KOMUNIKÁCIE ZELENÝ KRÍČOK, PD**		GENERÁLNY DODÁVATEĽ: DAQE Slovakia s.r.o.
OBJEKT	**VEREJNÉ WC S KIOSKOM**		SUBDODÁVATEĽ: PROJEKT
PRÍLOHA	Pôdorys 1.PP a základy 1.NP - nový stav		X projekt s.r.o. Tatranská 3151/10, 010 08 Žilina tel.: +421 905 126 355 mail: bator.xprojekt@gmail.com
INVESTOR	Mesto Trnava, Hlavná 1, 917 71 Trnava		STUPEŇ: RP; ČÍSLO ZÁKAZKY: 2017122
KRAJ: Trnavský	OKRES: Trnava	MIESTO: k.ú. Trnava, p.č.8812/6, 8812/1	
ZODPOVEDNÝ PROJEKTANT: Ing. Ján Bátor	KONTROLOVAL: Ing. Jana Kullová	DÁTUM: 03/2018	FORMÁT: 3 x A4
VYPRACOVAL: Ing. Ján Bátor	SÚRADNICOVÝ SYSTÉM: JTSK	VÝŠKOVÝ SYSTÉM: Bpv	SÚPRAVA; MIERKA: 1:50
			ČASŤ: Zdravotechnika; ČÍSLO PRÍLOHY: 2