


SITUÁCIA BÚRACÍCH PRÁČ
M 1:250



LEGENDA BÚRACÍCH PRÁČ :	
	VYBÓRANIE VOZOVKY S ASFALTOBETÓNOVÝM KRYTOM, p = 1792 m2
	ODSTRÁNENIE OBRUSNEJ A PODKLADNEJ VRSTVY ASFALTOBETÓNOVÉHO KRYTU PRE NASLEDNÉ PREPLATOVANIE VOZOVKY, p = 123,5 m2
	VYBÓRANIE KOMUNIKÁCIE S ASFALTOVÝM KRYTOM HR. 70 mm, p = 1028 m2
	VYBÓRANIE CHODNÍKOV S ASFALTOVÝM KRYTOM HR. 50 mm, p = 1826 m2
	VYBÓRANIE CHODNÍKOV S ASFALTOVÝM KRYTOM HR. 70 mm, p = 373 m2
	VYBÓRANIE CHODNÍKOV S KRYTOM Z BET. DLAŽBY, p = 675 m2
	VYBÓRANIE VJAZDU S KRYTOM Z ČADIČOVÝCH KOCIEK, p = 36 m2
	VYBÓRANIE CHODNÍKOV/SPEV. PLOCH S BETÓNOVÝM KRYTOM, p = 306 m2
	ODSTRÁNENIE EXISTUJÚCICH OBJEKTOV NA NÁKLADY VLASTNÍKOV
	ODSTRÁNENIE EXISTUJÚCEHO OBJEKTU V RÁMCI STAVBY
	VYBÓRANIE PRÍDLAŽBY Z KAMENNÝCH KOCIEK, p = 57 m2
	VYBÓRANIE JESTV. CESTNÝCH BETÓNOVÝCH OBRUBNÍKOV, celk. dl. 739,5 m
	VYBÓRANIE JESTV. PARKOVÝCH BETÓNOVÝCH OBRUBNÍKOV, celk. dl. 416,5 m
	KAMENNÝ BET. OBRUBNÍK – demontovaný, očistený a späťne použitý , celk. dl. 263,5 m

ZÁKAZKA		REKONŠTRUKCIA MIESTNEJ KOMUNIKÁCIE ZELENÝ KRÍČOK, PD		STUPEŇ RP		ČÍSLO ZÁKAZKY	
OBJEKT		KOMUNIKÁCIE, CHODNÍKY A SPEVNENÉ PLOCHY		SÚPRAVA		ČÍSLO PRÍLOHY	
PRÍLOHA		SITUÁCIA BÚRACÍCH PRÁČ		MIERKA		1:250	
INVESTOR		Mesto Trnava, Hlavná 1, 917 71 Trnava		KRAJ: Trnavský		OKRES: Trnava	
ZODPOVEDNÝ PROJEKTANT		Ing. Marián Košček		KATASTRÁLNE ÚZEMIE: Trnava		DÁTUM: 03/2018	
VYPRACOVAL		Bc. Daniel Tavač		KONTROLOVAL		Ing. Martin Pliotňák, PhD.	
						FORMÁT: 8 x A4	
						VÝŠKOVÝ SYSTÉM: Bpv	
						SÚRADNICOVÝ SYSTÉM: JTSK	

