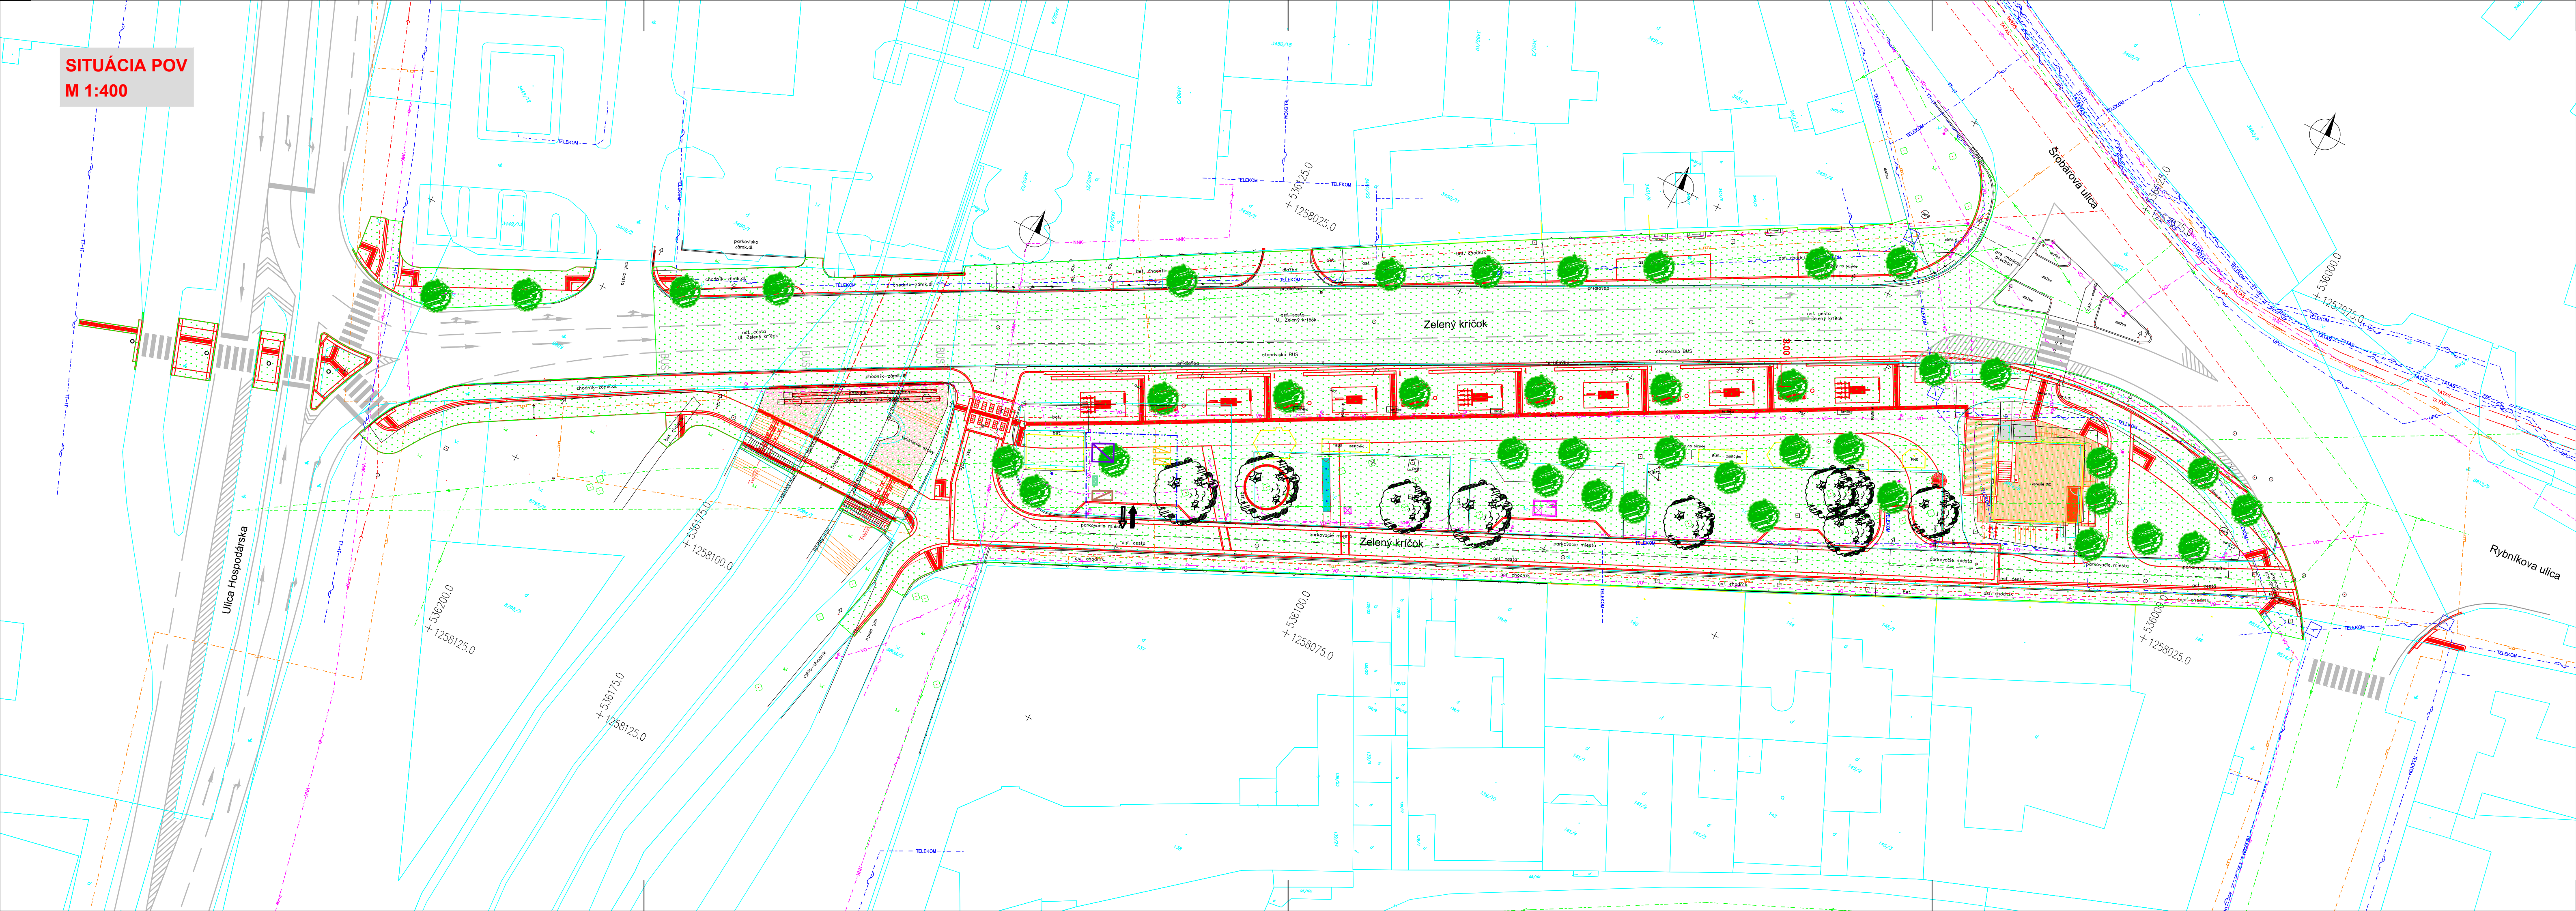

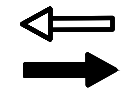








SITUÁCIA POV
M 1:400



LEGENDA :

-  - REALIZÁCIA REKONŠTRUKCIE ULICE ZELENÝ KRÍČOK A PRILAHÝCH SPEVNENÝCH PLOCH A ZELENÉ, SÚČASTNE S VÝSTAVBOU LÁVKY PRE PEŠÍCH, CYKLISTOV A REKONŠTRUKCIE OBJEKTU VEREJNÝCH WC, KDE BUDE ÚPRAVA REALIZOVANÁ PO ETAPÁCH
-  Výjazd zo staveniska
Vstup na stavenisko
-  Dočasné oplotenie ZS
-  Poloha sociálneho zázemia ZS
-  Poloha skladového zázemia ZS
-  Poloha suchých WC
-  Poloha kontajnerov na stavebný odpad

ZAKÁZKA		REKONŠTRUKCIA MIESTNEJ KOMUNIKÁCIE ZELENÝ KRÍČOK, PD				 DAQE Slovakia s.r.o. Univerzitná 8498/25, 010 08 Žilina					
OBJEKT		PLÁN ORGANIZÁCIE VÝSTAVBY									
PRÍLOHA		SITUÁCIA POV									
INVESTOR		Mesto Trnava, Hlavná 1, 917 71 Trnava				STUPEŇ RP		ČÍSLO ZAKÁZKY			
KRAJ: Trnavský		OKRES: Trnava		KATASTRÁLNE ÚZEMIE: Trnava				SÚPRAVA		ČÍSLO PRÍLOHY	
ZODPOVEDNÝ PROJEKTANT Ing. Marián Kopček		KONTROLOVAL Ing. Martin Pitoňák, PhD.		DÁTUM 03/2018		FORMÁT 5 x A4		MIERKA		3	
VYPRACOVAL Bc. Daniel Tavač		SÚRADNICOVÝ SYSTÉM JTSK		VÝŠKOVÝ SYSTÉM Bpv						1:400	