

LEGENDA:


- KANALIZAČNÉ HRDLOVÉ RÚRY - SPLAŠKOVÁ KANALIZÁCIA ULOŽENÁ V PODLAHE
- KANALIZAČNÉ HRDLOVÉ RÚRY - SPLAŠKOVÁ KANALIZÁCIA ULOŽENÁ V STENE
- KANALIZAČNÉ HRDLOVÉ RÚRY - SPLAŠKOVÁ KANALIZÁCIA ULOŽENÁ POD STROPOM
- KANALIZAČNÉ HRDLOVÉ RÚRY - DAŽĎOVÁ KANALIZÁCIA
- ROZVOD STUDENEJ VODY
- ROZVOD TEPLEJ VODY
- ROZVOD CIRKULÁCIE TEPLEJ VODY

- WC - KLOZET
- U - UMYVADLO
- VL - VÝLEVKA
- P - PISOÁR

OZN.	ZARIADOVACIE PREDMETY
U	TV DN15 - 3/8" - 580mm; SV DN15 - 3/8" - 580mm; K DN50 530mm
WC	SV DN15 - 3/8" - 180mm / 230mm
P	SV DN15 - 1/2" - 800mm; K DN50 550mm
VL	STENOVA BATERIA; K DN100 180mm / 230mm

POUŽITÉ MATERIÁLY PRI REALIZÁCII MUSIA MAŤ VLASTNOSTI ROVNAKÉ, ALEBO VYŠŠIE, AKO NAVRHNUTÉ PRVKY V PROJEKTOVEJ DOKUMENTÁCII. UVEDENÉ NÁZVY SLUŽIA LEN AKO NAVRHOVANÁ ALTERNATÍVA. PRESNÁ ŠPECIFIKÁCIA VÝROBKOV A VÝROBCOV JE NA REALIZAČNEJ FIRME.

SIGNALIZÁCIU A OVLÁDNIE Z ELEKTRICKY OVLÁDANEJ SPÄTNEJ KLAPKY VYVIEŠŤ DO TURNIKETOV, ABY SA ZABEZPEČILA BLOKÁCIA TURNIKETOV V PRÍPADE VZDUTEJ HLADINY SPLAŠKOVÝCH VOD.

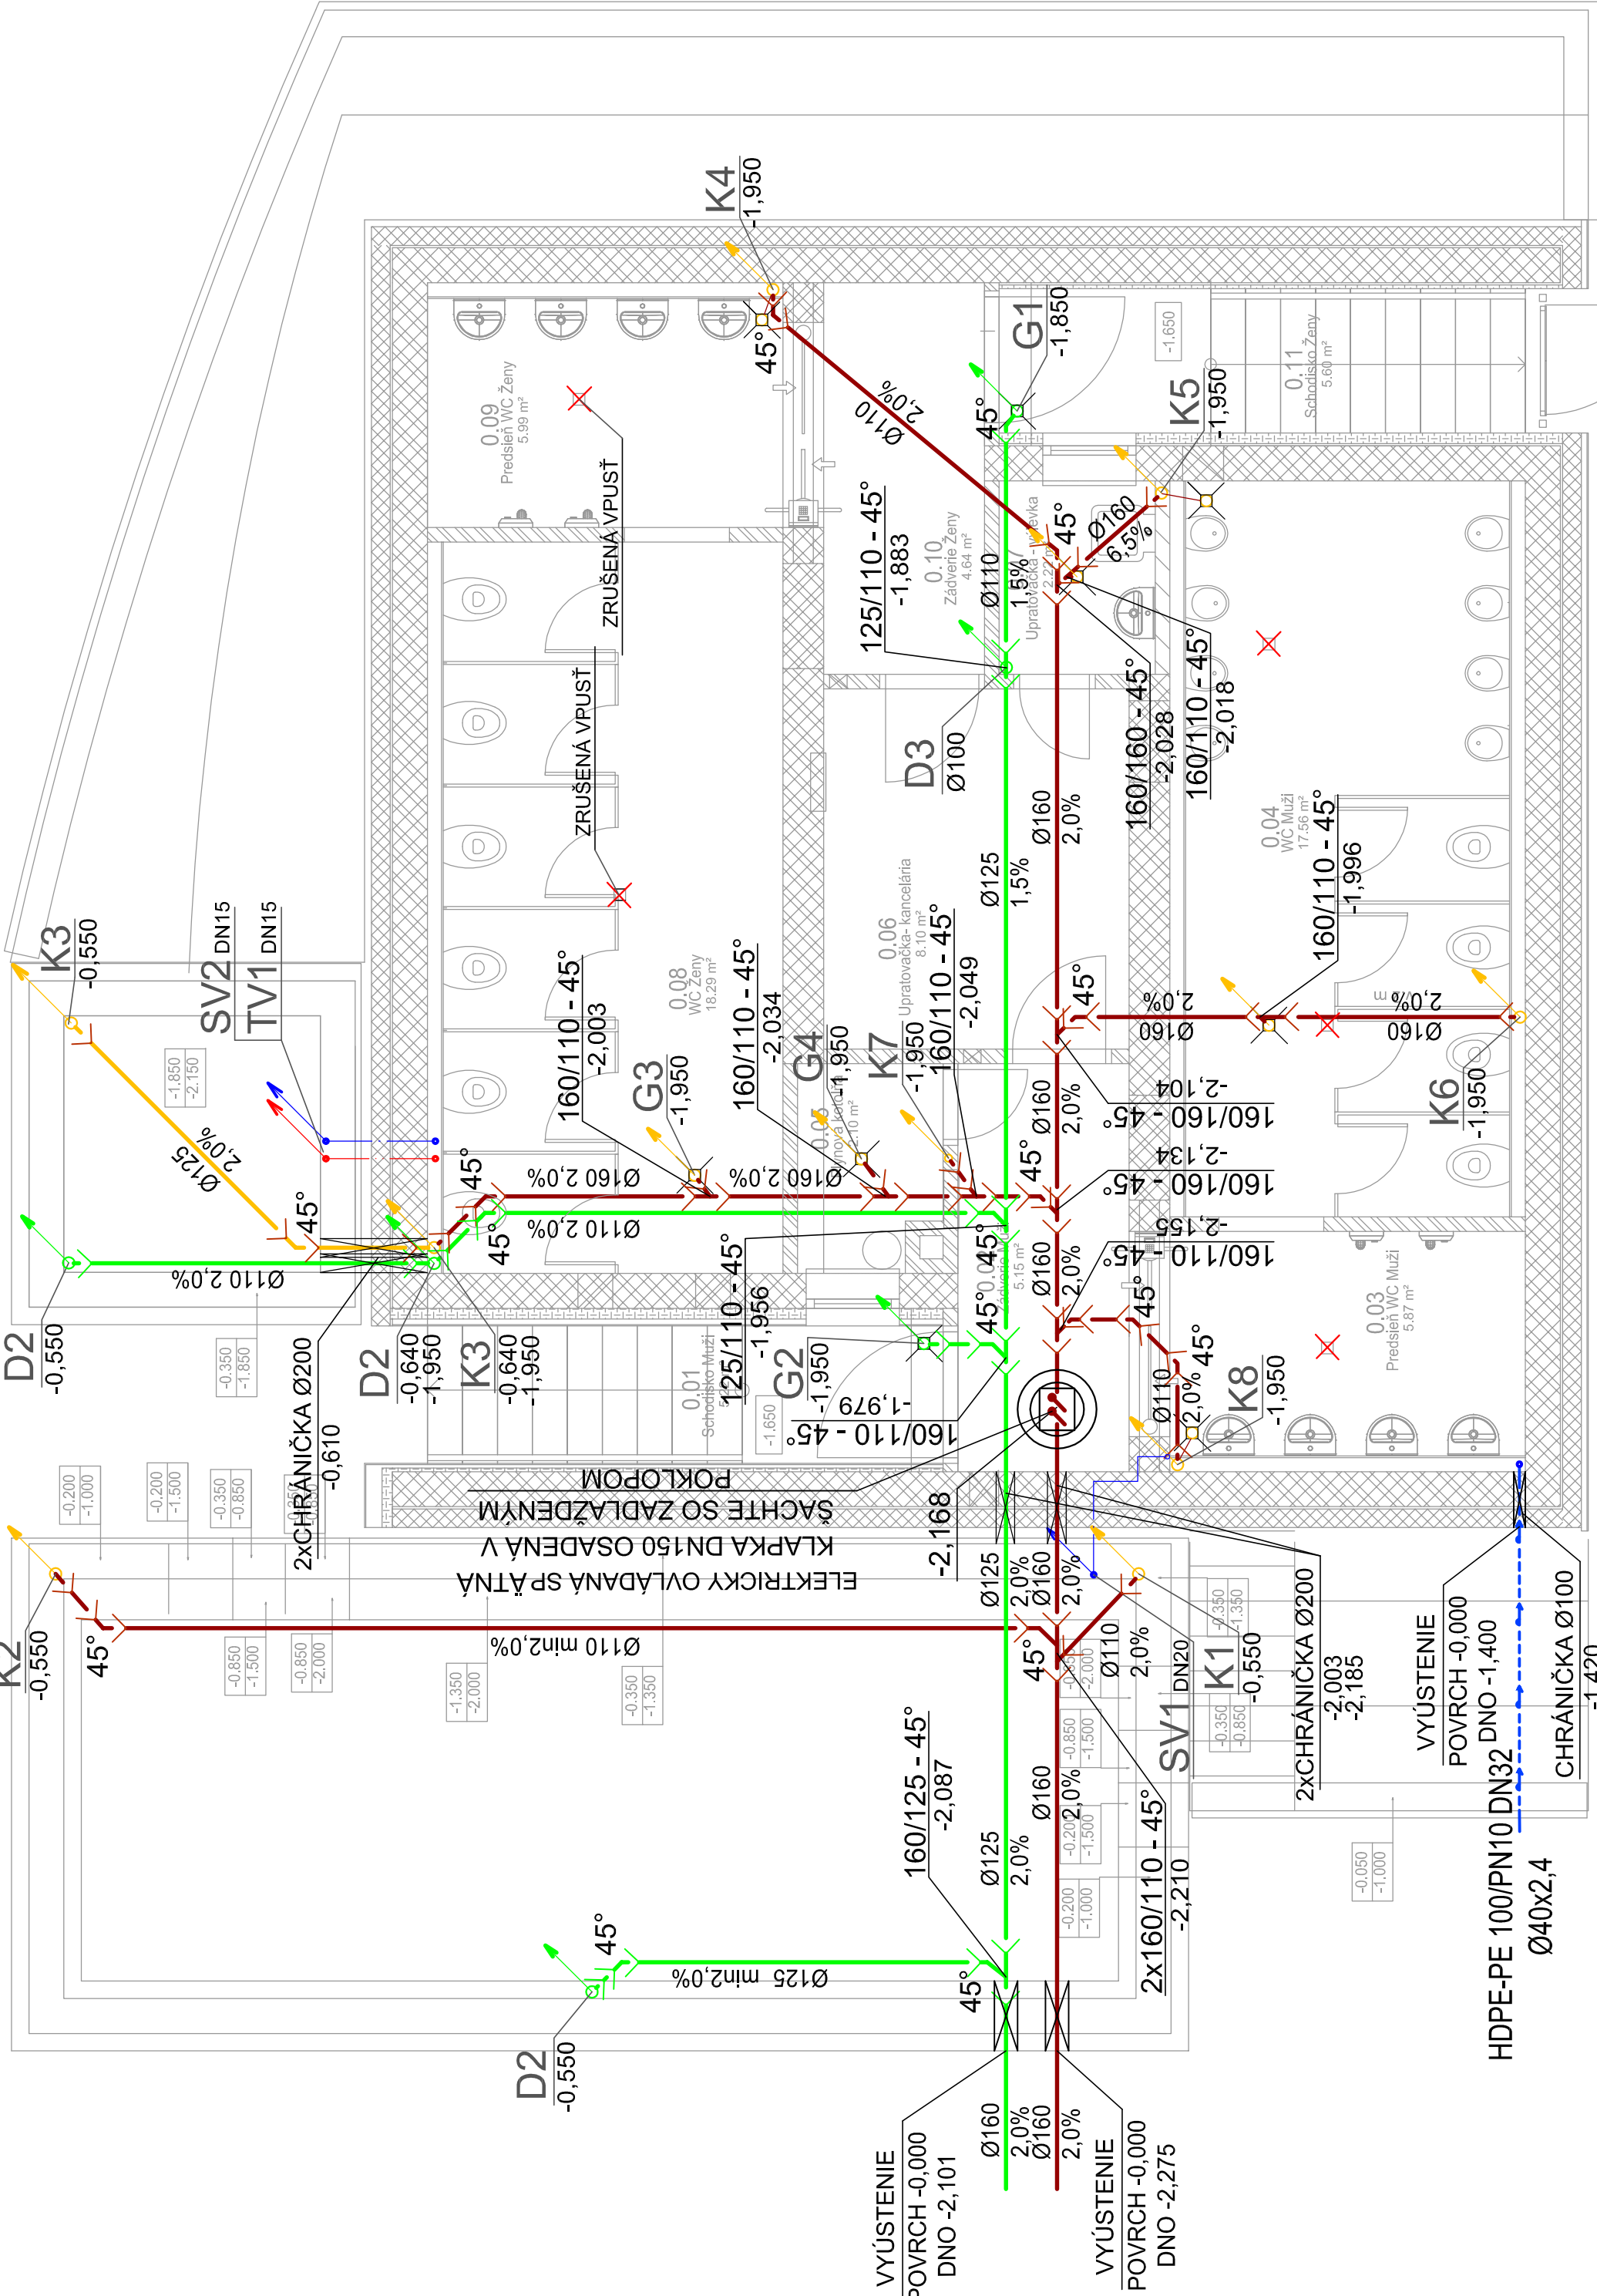

ZÁKAZKA	REKONŠTRUKCIA MIESTNEJ KOMUNIKÁCIE ZELENÝ KRÍČOK, PD			GENERÁLNY DODÁVATEL daqe DAQE Slovakia s.r.o.	
OBJEKT	VEREJNÉ WC S KIOSKOM			SUBDODÁVATEL PROJEKT	
PRÍLOHA	Pôdorys rozvodov v podlahe 1.PP a 1.NP			PROJEKT TECHNICKÝ ZARIADENIE X Projekt s.r.o. Tereza 3 110 110, 010 08 21na mať: bator.projekt@gmail.com	
INVESTOR	Mesto Tnava, Hlavná 1, 917 71 Tnava			STUPEŇ	ČÍSLO ZÁKAZKY
KRAJ: Tnava	OKRES: Tnava	MIESTO: k.ú. Tnava, p.č.88/26, 88/27	RP	2017122	
ZODPOVEDNÝ PROJEKTANT	KONTROLOVAL	FORIAT	SÚPRAVA	MIERKA	
Ing. Ján Bátor	Ing. Jana Kullová	3 x A4		1:50	
VYPRACOVAL	SÚRADNICOVÝ SYSTÉM	VÝŠKOVÝ SYSTÉM	ČASŤ	ČÍSLO PRÍLOHY	
Ing. Ján Bátor	JTSK	Bp	Zdravotníka	1	