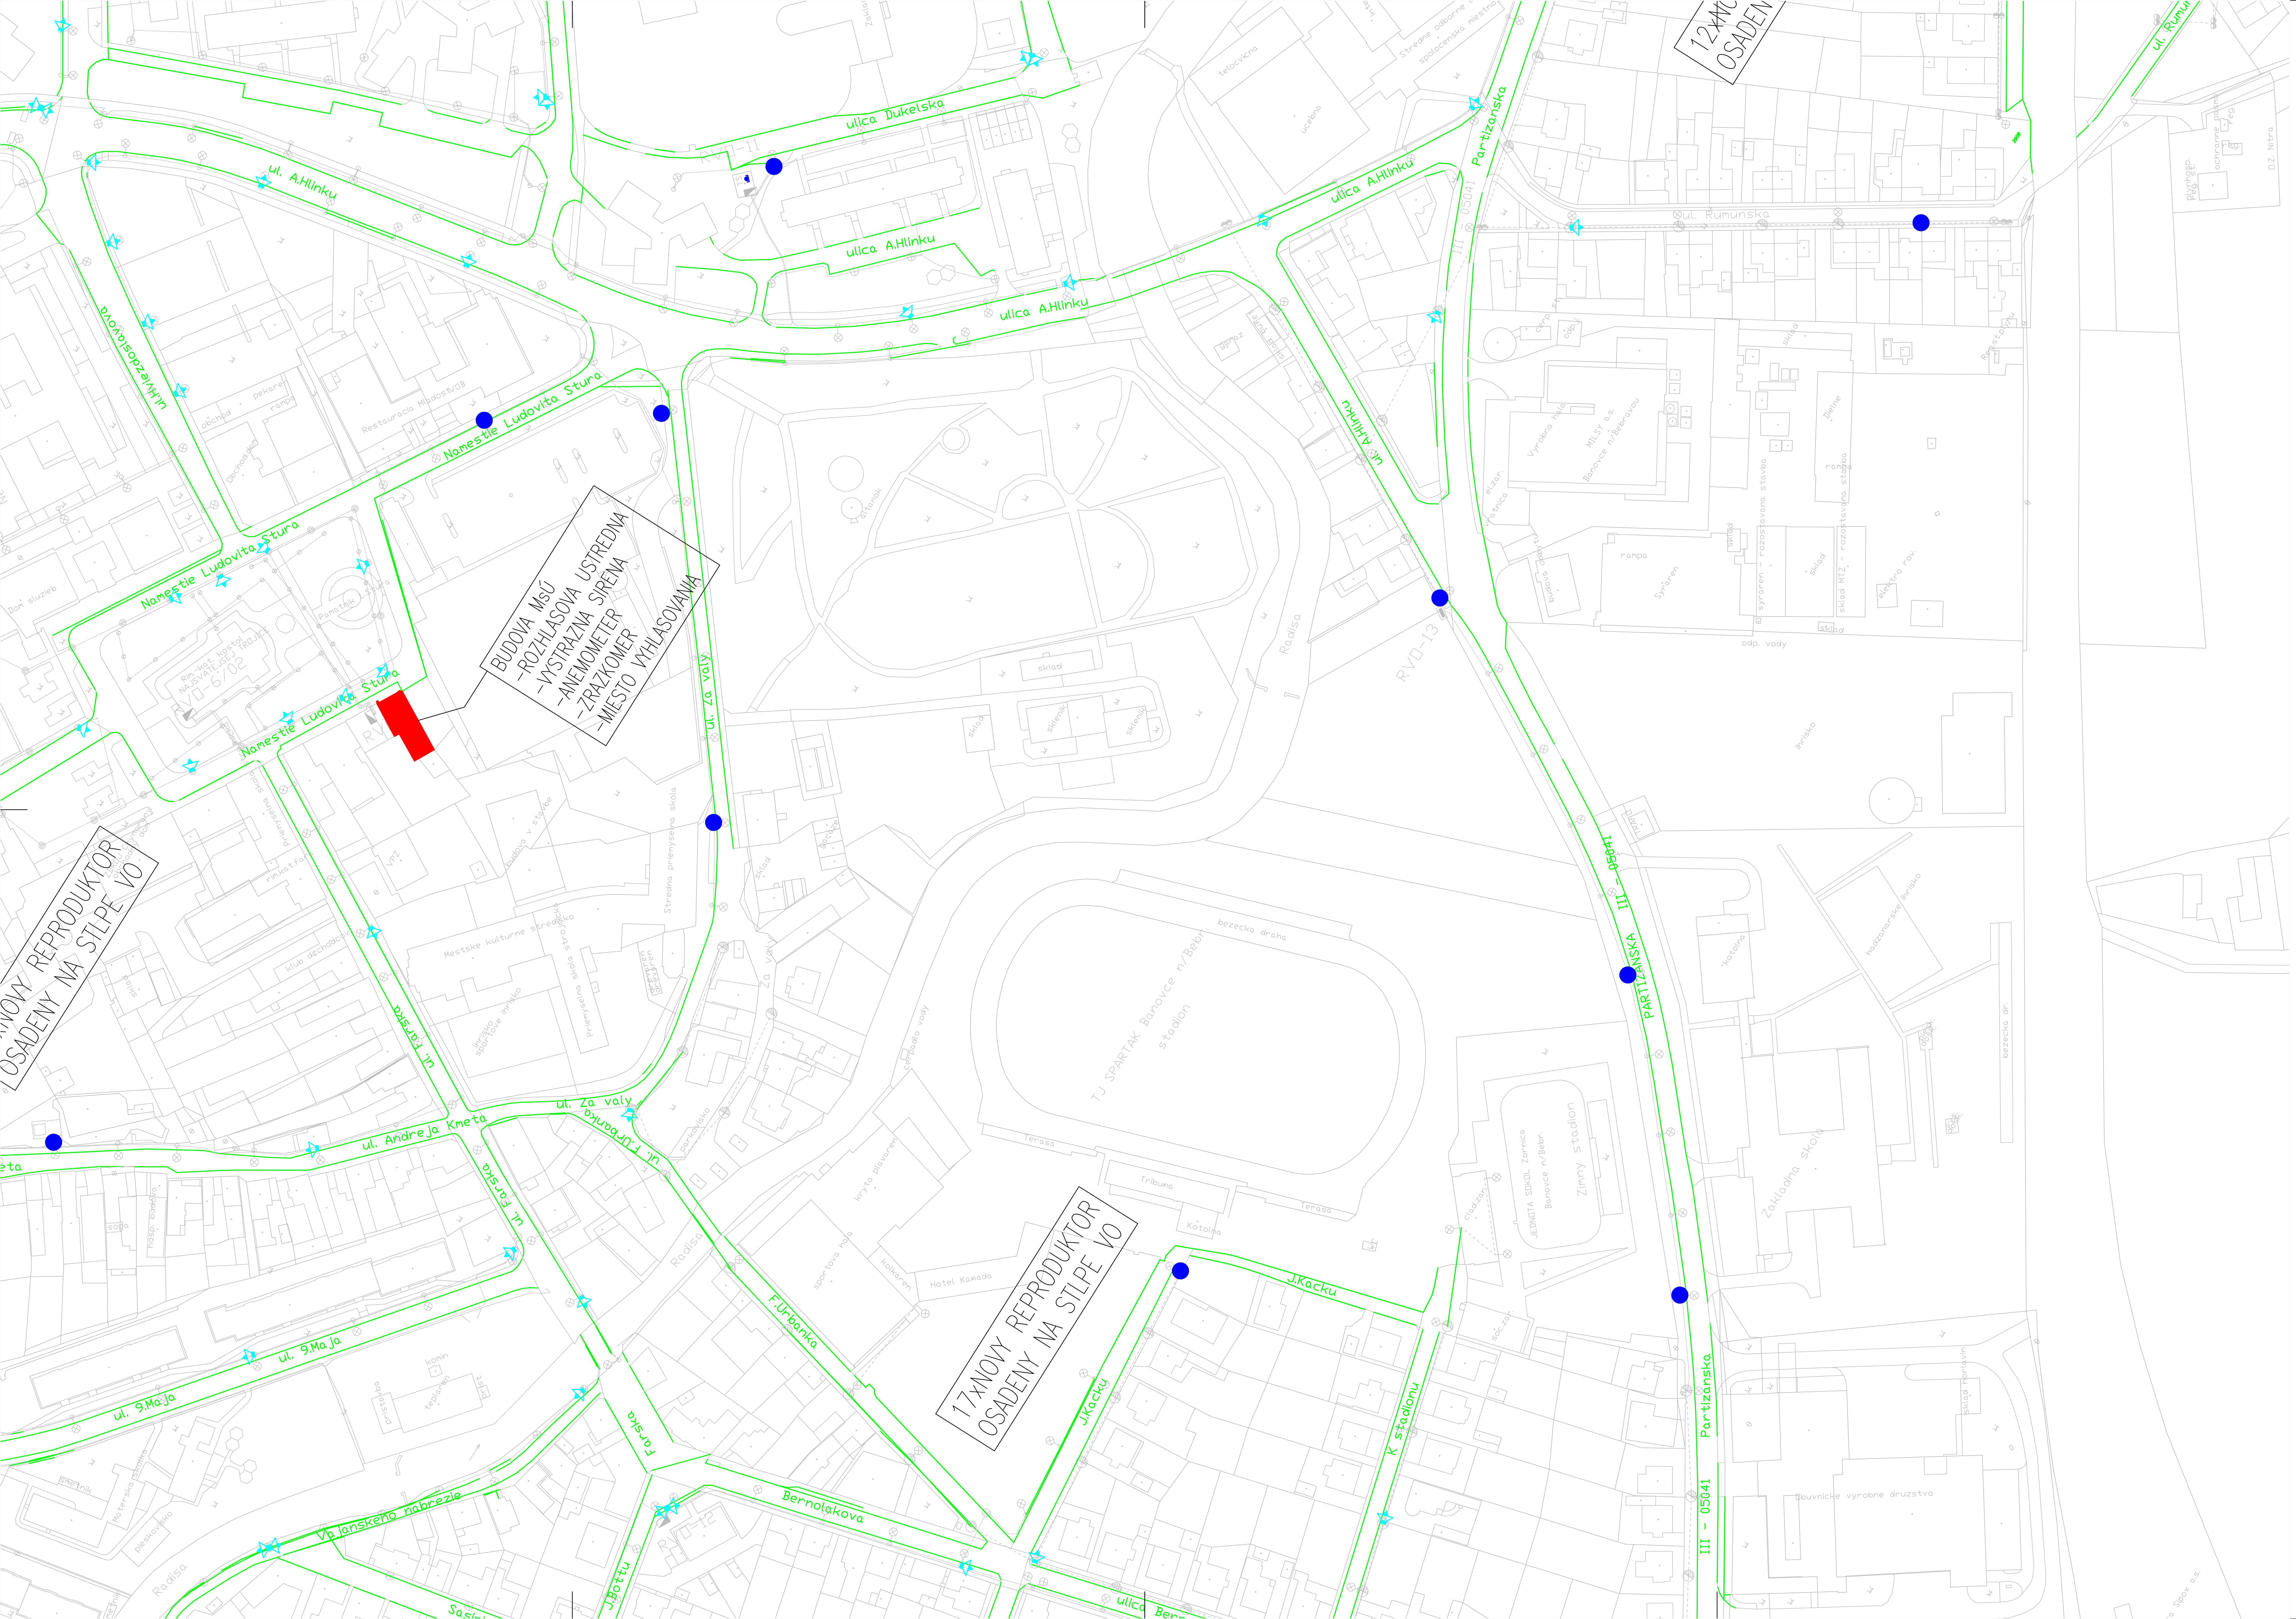

STAVBA

VAROVNÝ A VYROZUMIEVACÍ SYSTÉM

MIESTO STAVBY: BÁNOVCE NAD BEBRAVOU

INVESTOR: MESTO BÁNOVCE NAD BEBRAVOU

SPRACOVATEĽ PROFESIE: [redacted]

ZODP.PROJEKTANT: [redacted]

PROJEKTANT: [redacted]

OBSAH VÝKRESU: SITUÁCIA SÍDLISKO STRED ČASŤ II.

ČÍSLO VÝKRESU: 07

FORMÁT	10xA4
MIERKA	1 : 1000
DÁTUM	11/2019

STUPEŇ: PROJEKTOVÁ DOKUMETÁCIA