
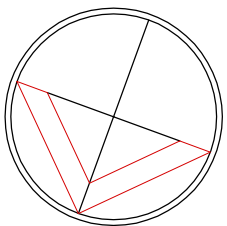


" PO 01 " SUTERÉN - NOVÝ STAV

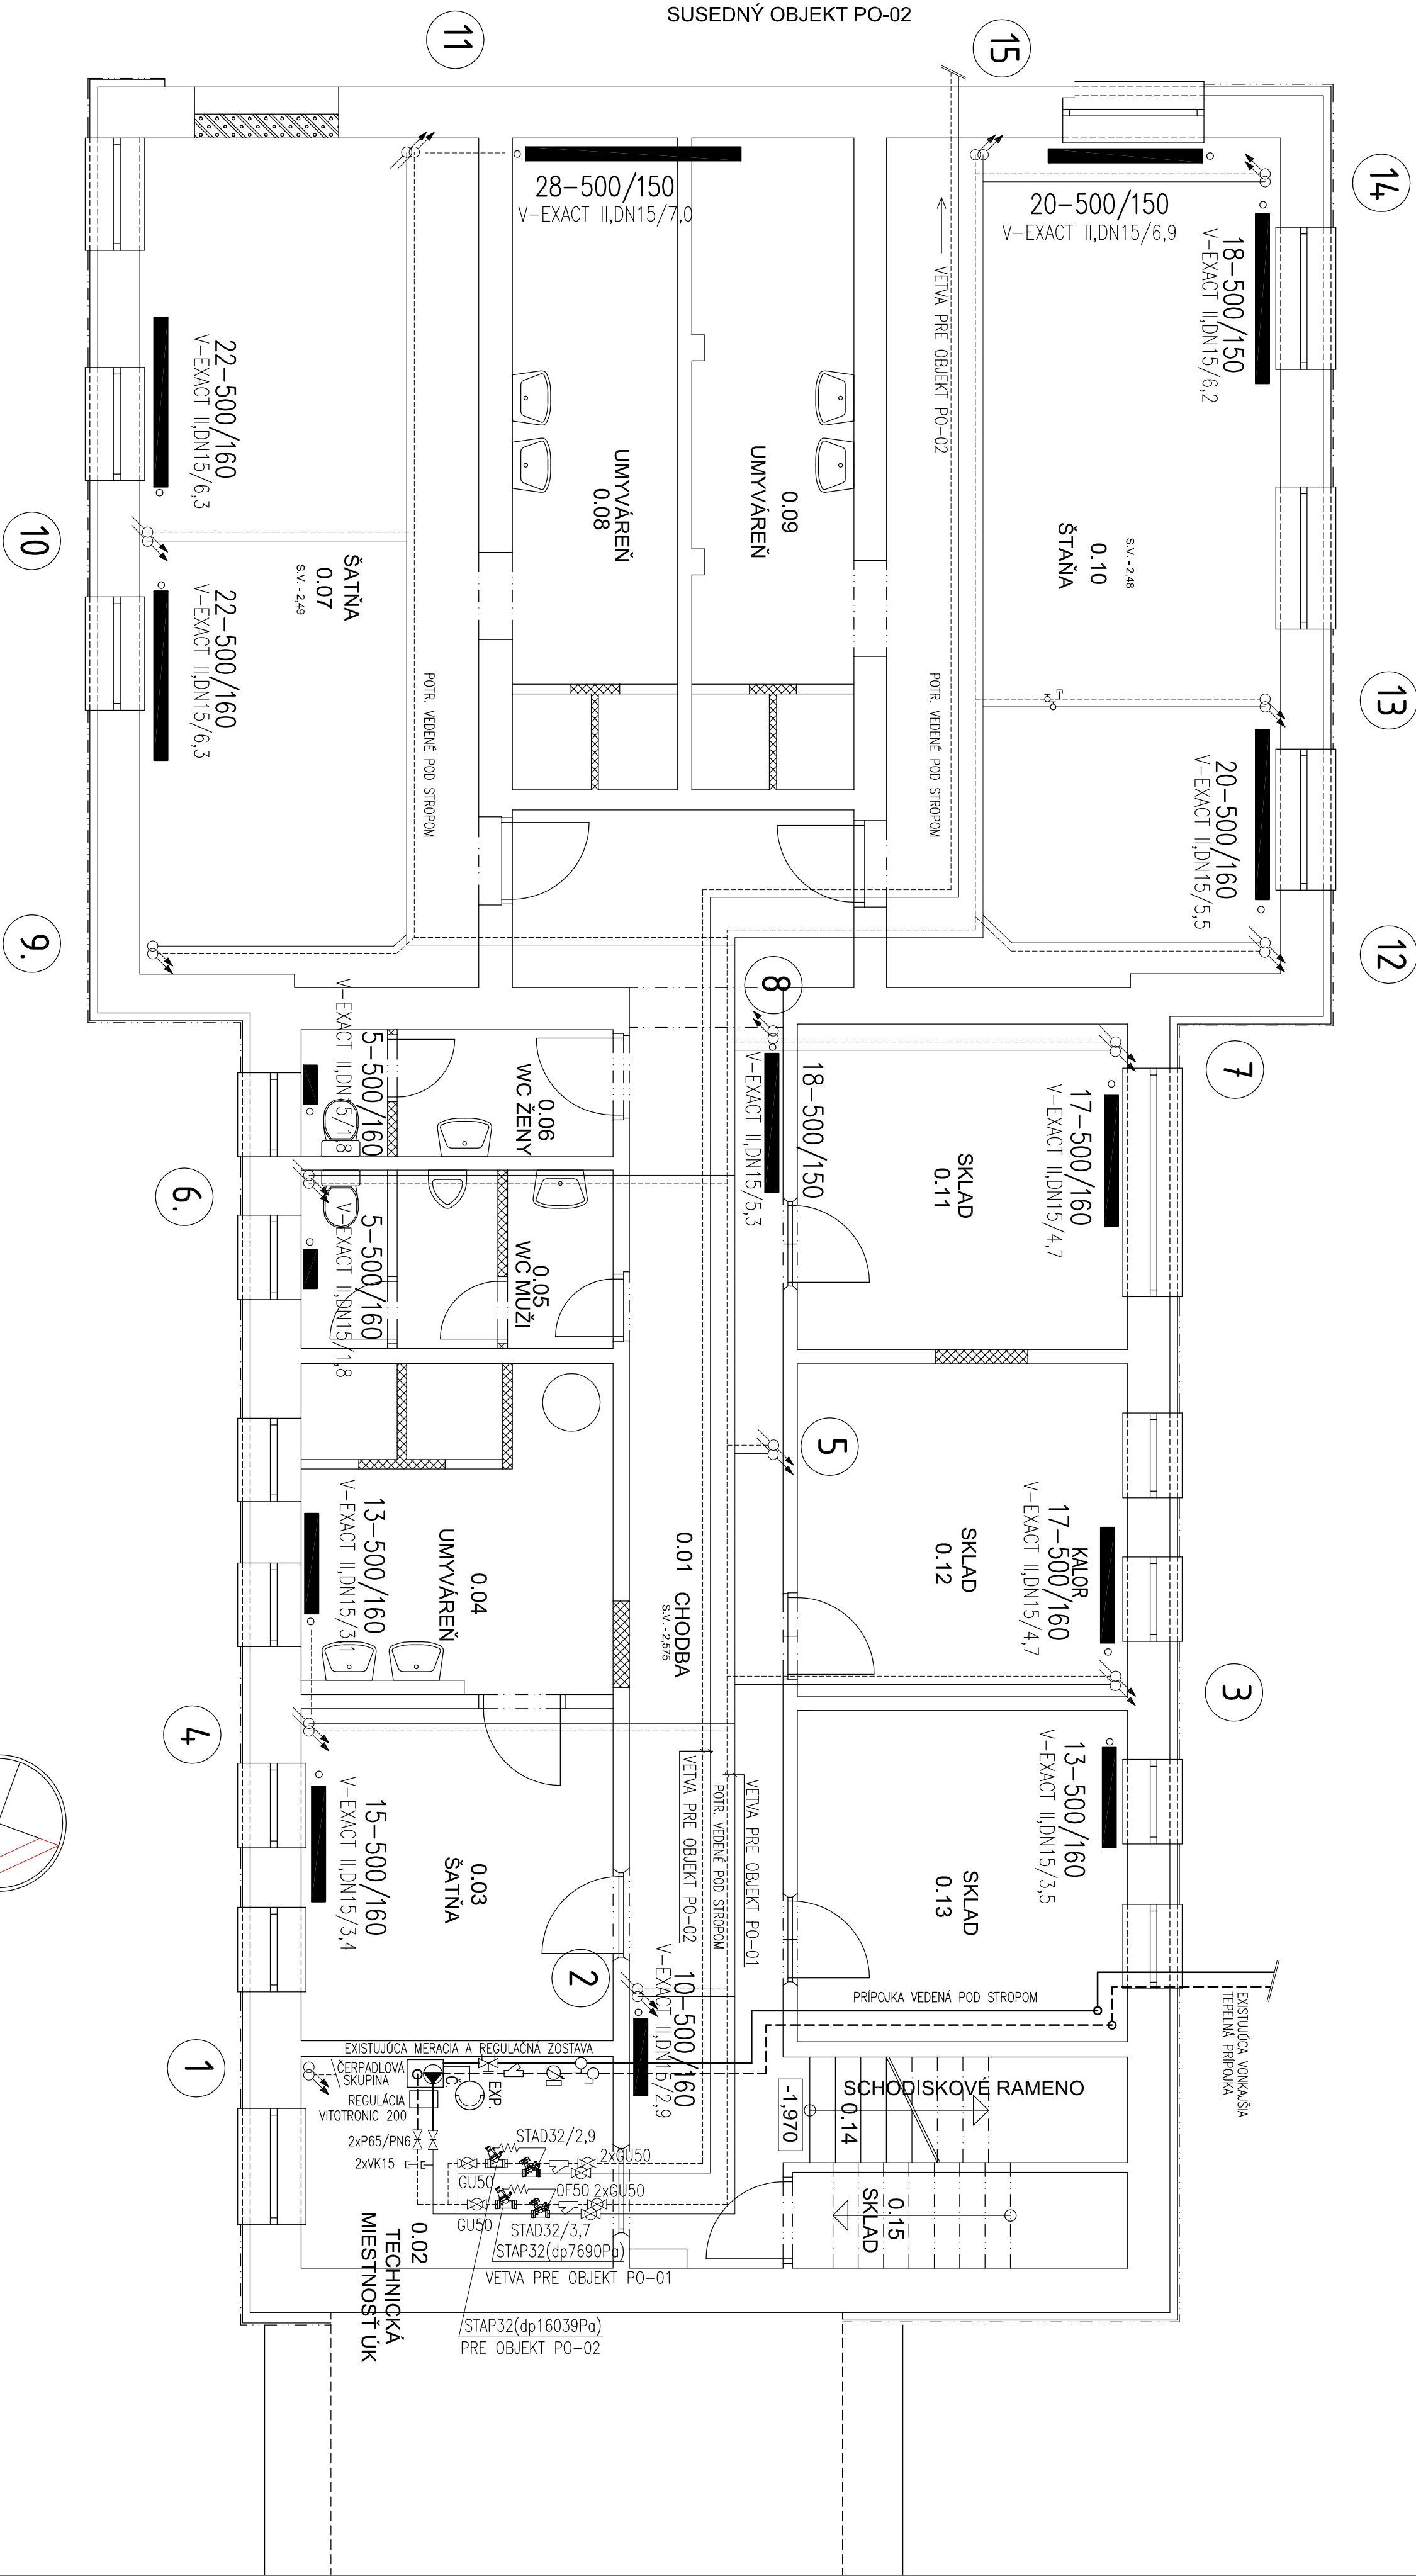

Zodp. projektant		Vpracoval		HP	
ING. IGOR PECHAN		ING. IGOR PECHAN		<div>IPOS</div> <div>projektová kancelária</div> <div>Lomonosovova 6, TRNAVA</div>	
Druh projektu		ÚSTREDNÉ KÚRENIE - VYREGULOVANIE SÚSTAVY			
Druh výkresu		PÁDORÝS SUTERÉNU			
Názov a miesto sídly					
REKONŠTRUKCIA ADMINISTRATÍVNEJ BUDOVY					
PO-01 MPATP v TRNAVE, PRIEMYSELNÁ 5, TRNAVA					
Investor		MESTO TRNAVA		Číslo výkr.	
				01	