



PÔDORYS M 1:100

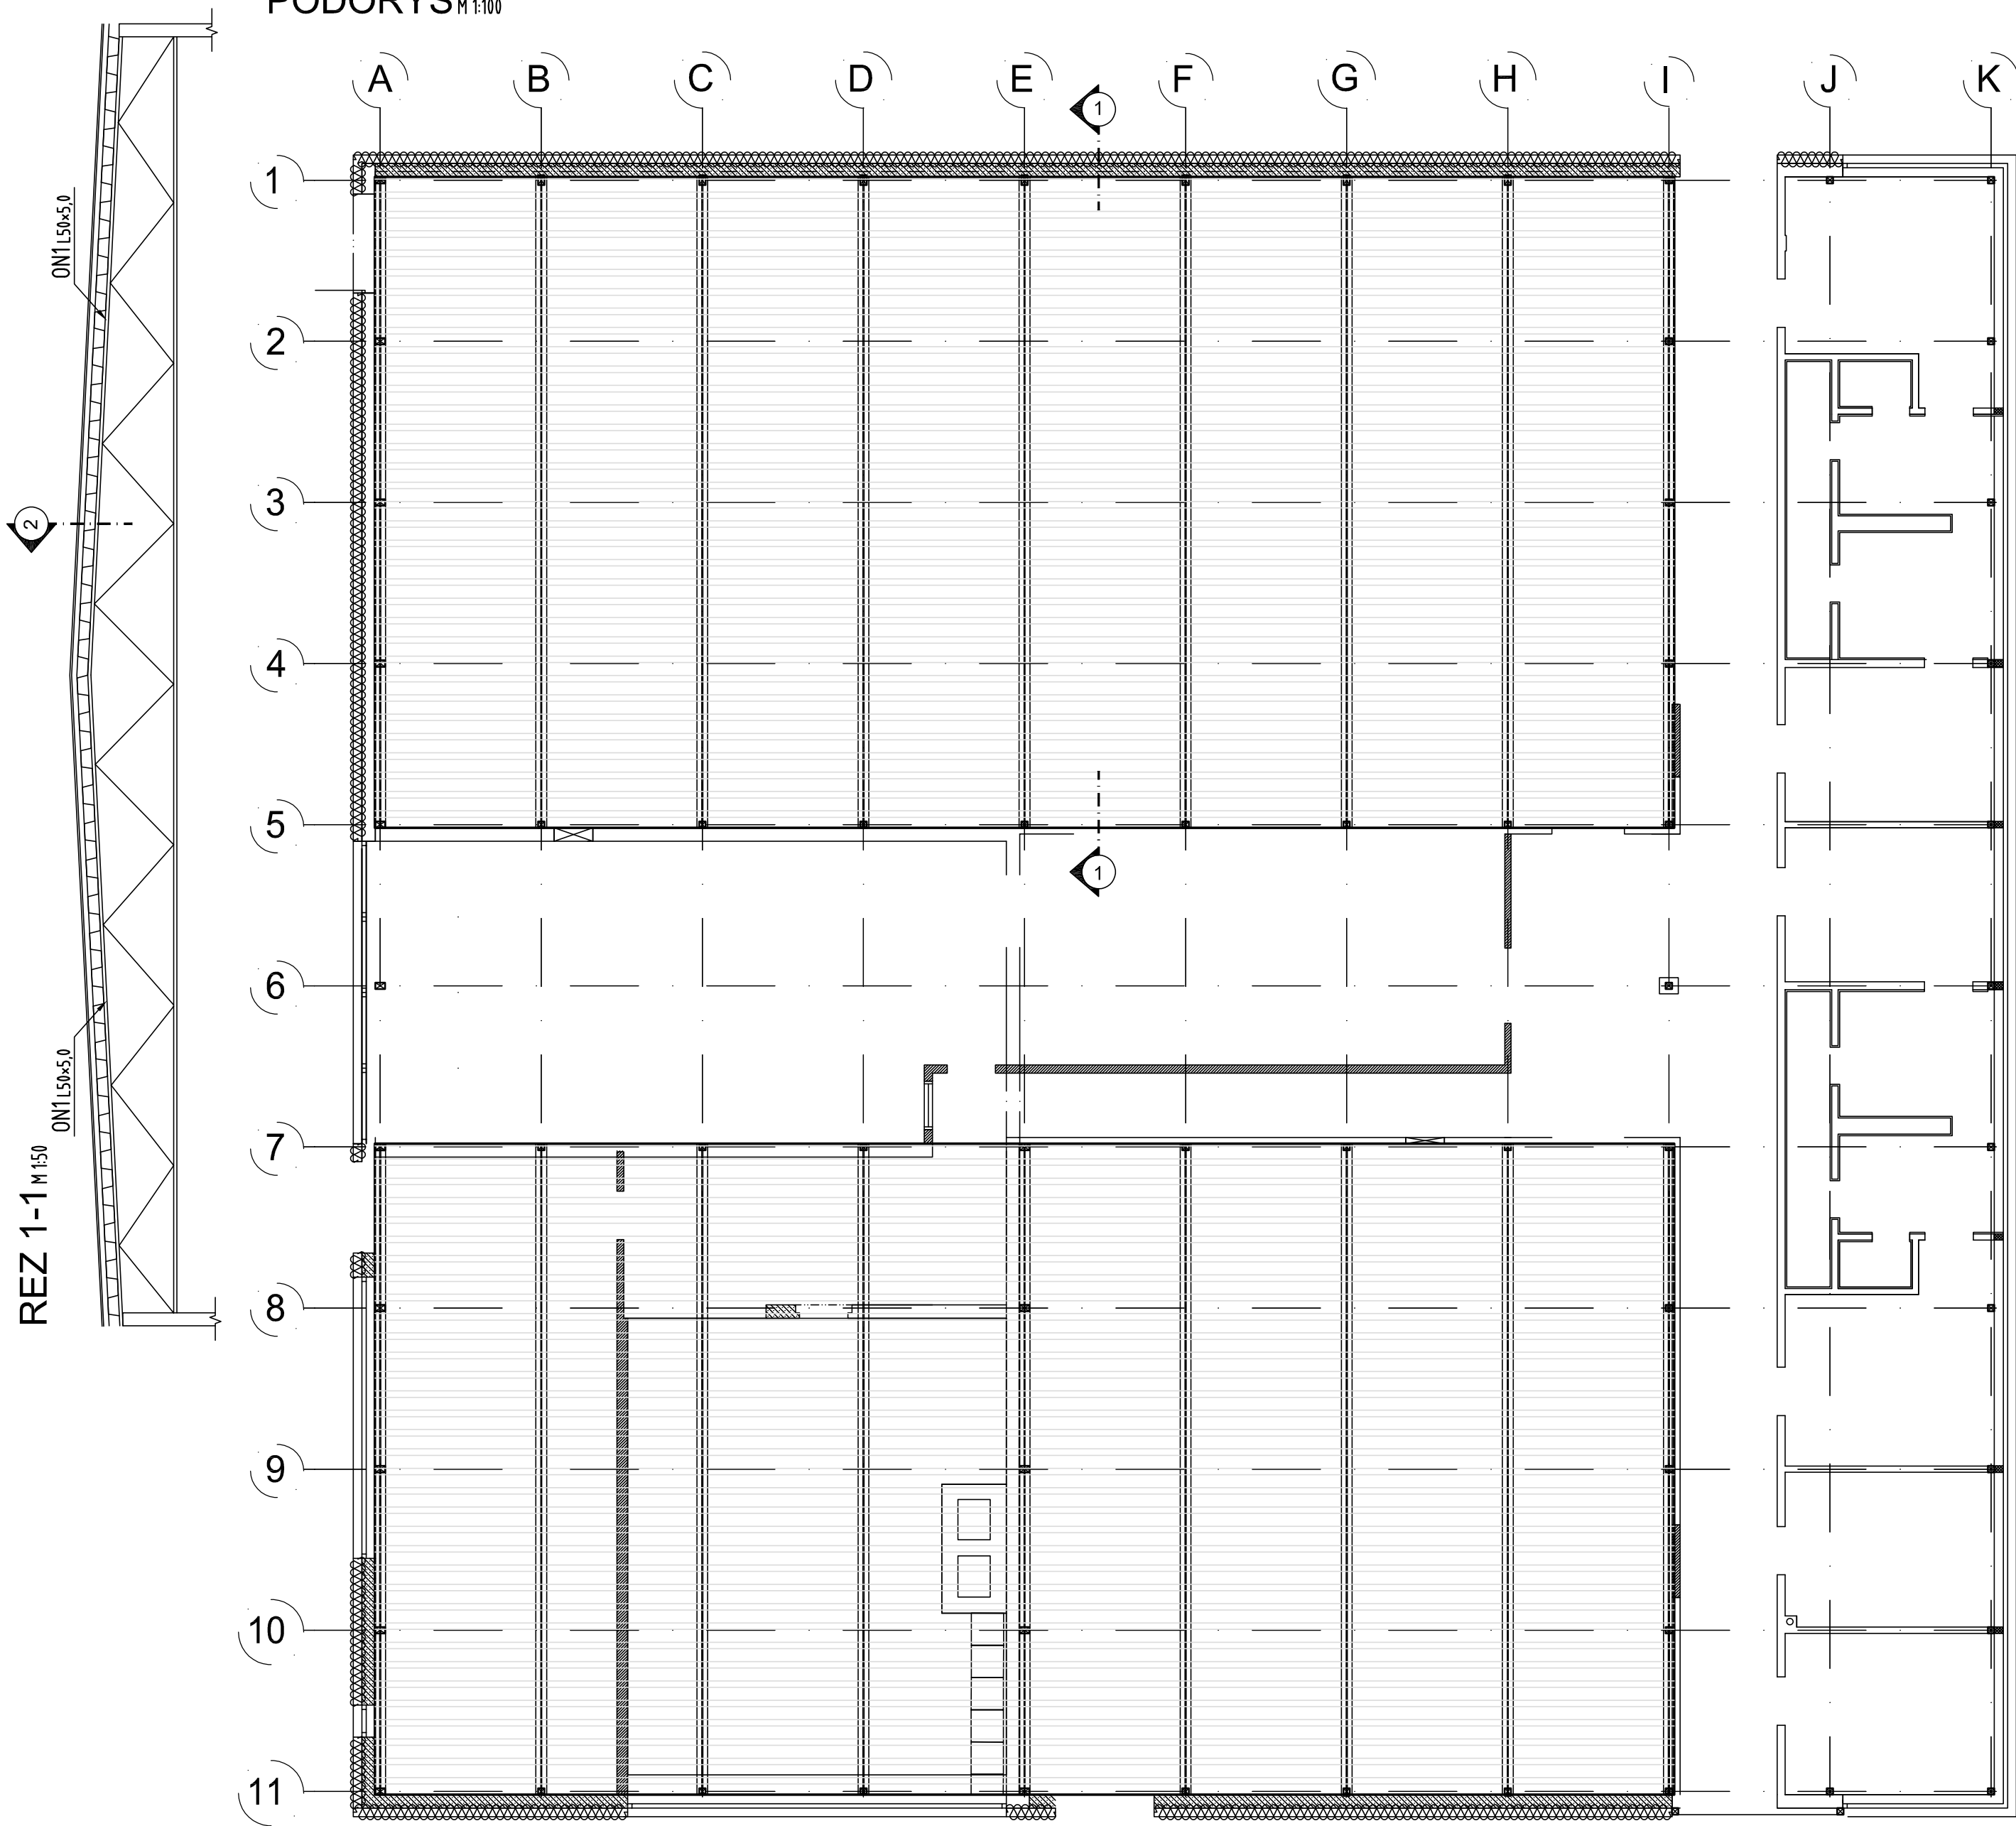

REZ 1-1 1:10

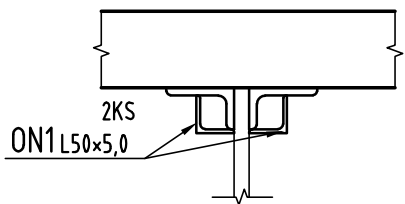

KONŠTRUKČNÁ OCEĽ: S 235
VÝKRES NENAHRÁDZA VÝROBNÚ DOKUMENTÁCIU
ROZMERY KONTROLOVAŤ NA STAVBE!

± 0.000= XXX,XXX m.n.m.(B.p.v.)

PROJEKT NA STAVEBNÉ POVOLENIE!!!

REVÍZIA	MENO	PODPIS	DÁTUM

ČÍSLO PARÉ

VÝKAZ OCELE :

OZN.	POPIS	kg/m kg/m2	DĹŽKA (m) PLOCHA (m2)	HMOTNOSŤ kg/kus	POČET KUSOV	HMOTNOSŤ SPOLU	OCEĽ	POZNÁMKA
ON1	L50×5,0	3,77	6,000	22,62	72	1628,64	S235	
HMOTNOSŤ SPOLU (kg)						1628,64		
CELKOVÁ HMOTNOSŤ (+10% REZERVA+ ZVARY + PLATNE)						1791,50		

POZNÁMKY:

Poz1 - DODÁVATEĽ OCEĽ. KONŠTRUKCIÍ KROVU JE POVINNÝ ZABEZPEČIŤ ICH OCHRANU PRED ATMOSFERICKÝMI VPLYVMI V SÚLADE S USTANOVENIAMI STN 03 8240 OCHRANA OCELOVÝCH KONŠTRUKCIÍ PROTI PÔSOBIENIU ATMOSFERICKÝCH VPLYVOV.

PANTOGRAPH S.R.O., KOZMONAUTOV 4, 977 01 BREZNO, OFFICE: BOTTOVA 2, 811 09 BRATISLAVA	HL. ARCHITEKT:	Ing. arch. Peter Kožuško
	ZHOTOV. PROJEKTU :	Pantograph s.r.o.,Kozmonautov 4,Brezno Office: Bottova 2 ,811 09 Bratislava
	PROJEKTOVÝ TÍM :	Ing. arch. P.Juráková, Ing.arch. J. Marinicová, Ing. Michal Zábranský Ing. Lukáš Zachar, Ing. Zsolt Nagy, Ing. Matúš Krajčík, Bc. František Smařana

BPT PROJEKT	GENERÁLNY INVESTOR Mestská časť Bratislava - Rača , Kubačova 21,831 06 Bratislava		
	ZODP. PROJEKTANT	BPT- PROJEKT S.R.O,HANACKÁ 4, BRATISLAVA, Ing. TATALA	
	KONTROLOVAL	BPT- PROJEKT S.R.O,HANACKÁ 4, BRATISLAVA, Ing. BIGOŠ	
	VYPRACOVAL	Ing. Ján Rojček	
ZAKÁZKOVÉ Č.	2020017	NÁZOV AKCIE	REKONŠTRUKCIA ZŠ PLICKOVÁ
STUPEŇ	RP	MIESTO	Plickova 9 , 831 06 Brstislava
DÁTUM	06/2020		
FORMÁT	10xA4		
ČASŤ PROJEKTU E.1.2 STATIKA		NÁZOV VÝKRESU Zosilnenie oceľového väzníka	MIERKA 1:50
			Č. VÝKRESU S-11