



RIEŠENIE RETENČNÉHO SYSTÉMU S FILTRAČNOU ŠACHTOV DN 1000 – šachtové dno s osadenou filtračnou prepážkou
BLOKY v dvoch vrstvách , ODVETRANIE – napojenie do šachty

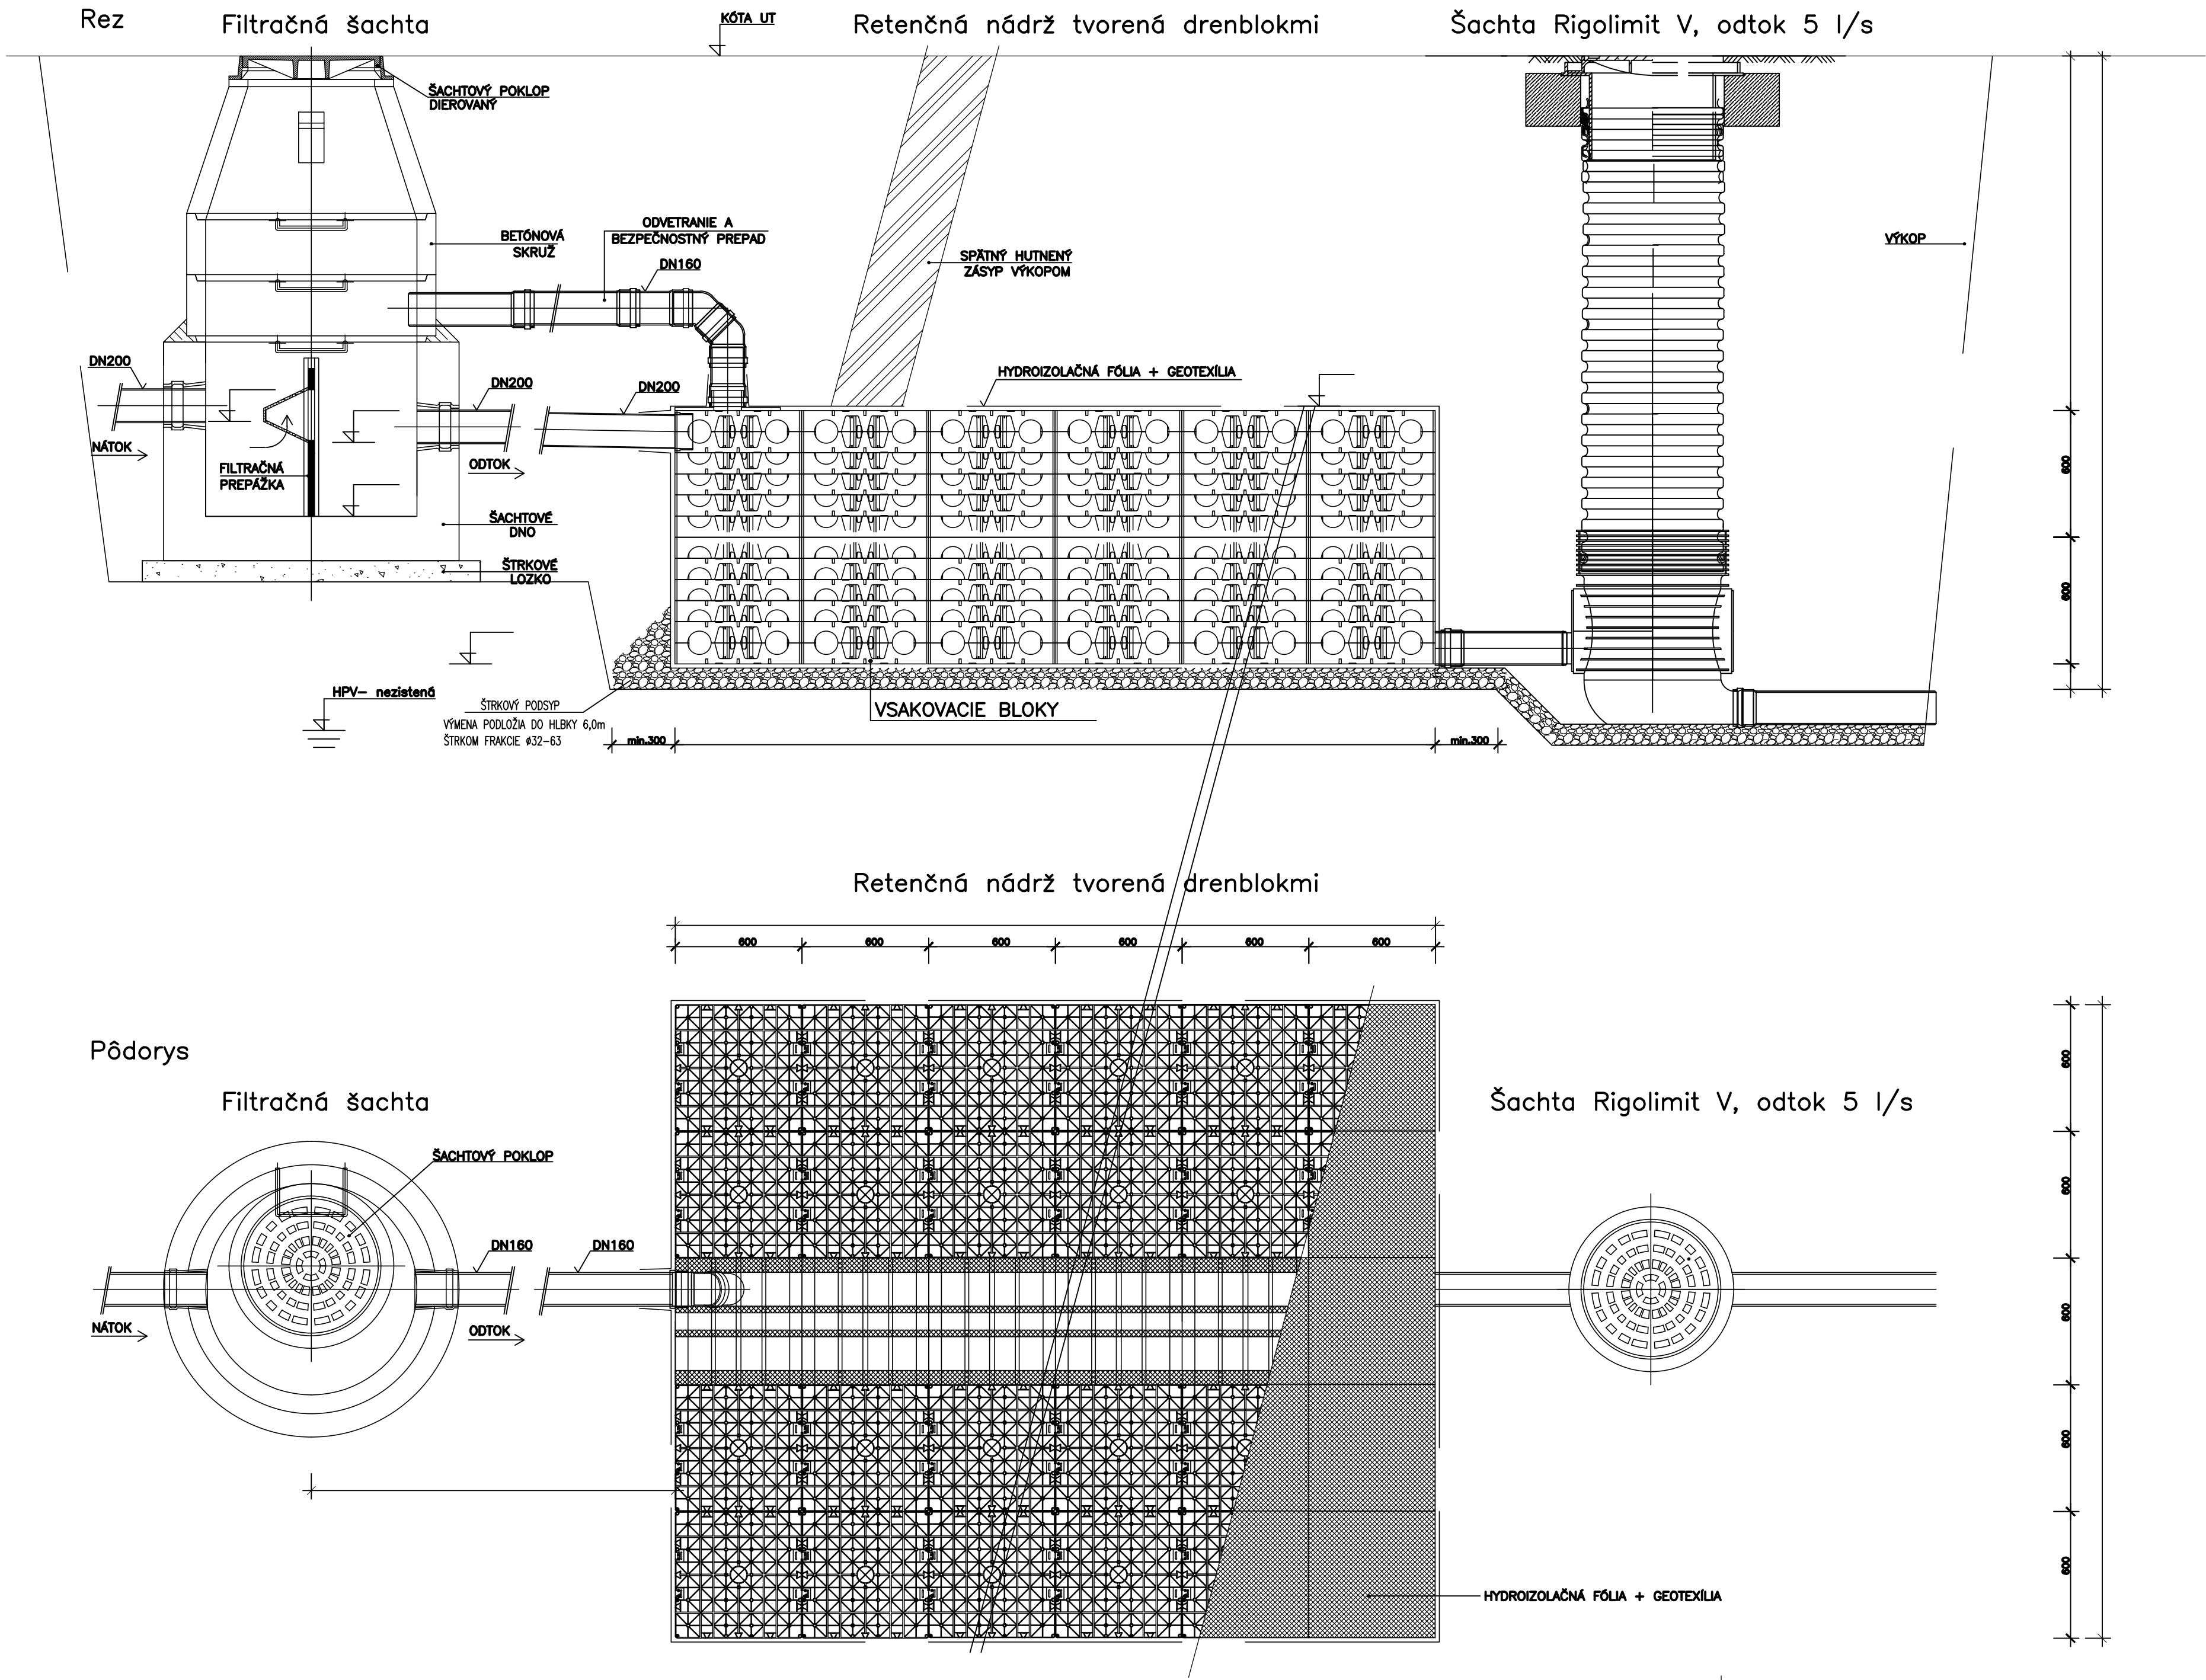


Retenčné nádrže :


RN1 – DB40 v 2vrstvách – 216ks

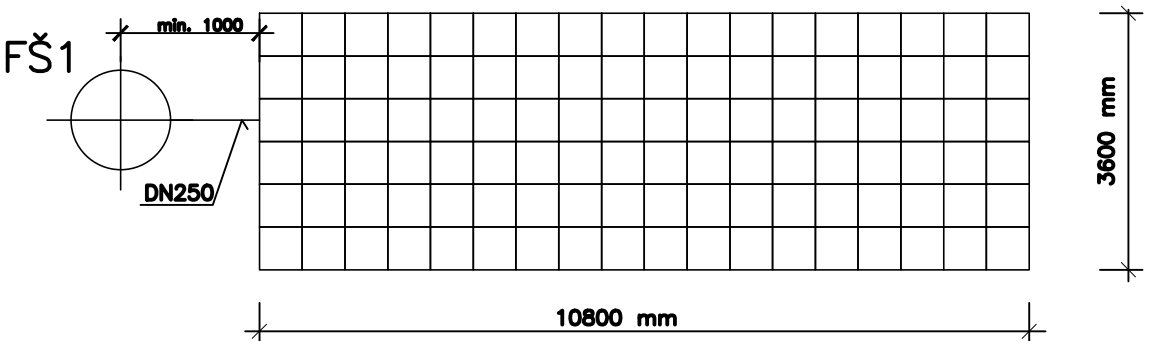


RN2 – DB60 v 2vrstvách – 54ks

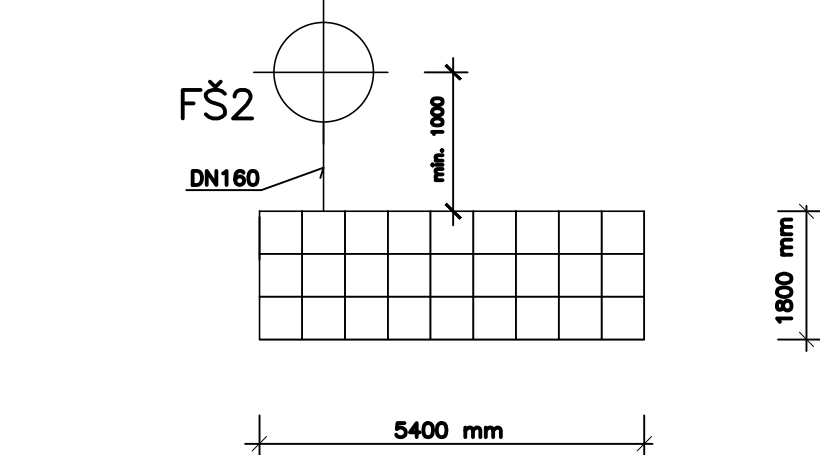


RN3 – DB40 v 2vrstvách – 128ks

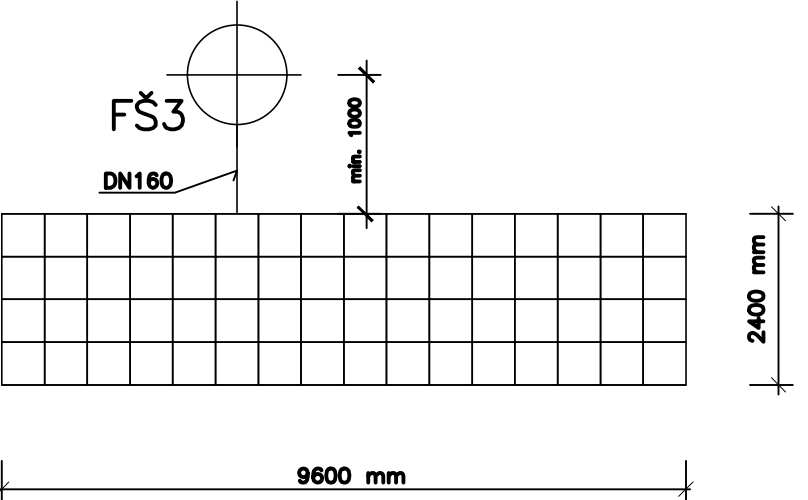

RN4 – DB60 v jednej vrstve – 48ks

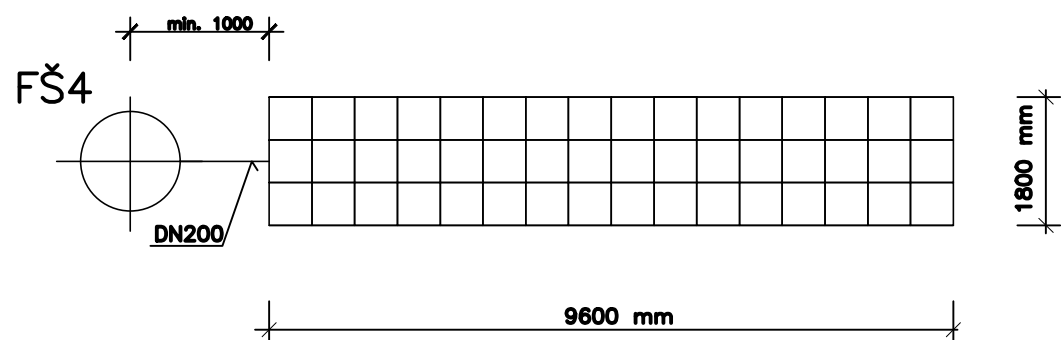

VSAK – DB60 v jednej vrstve – 24ks
bez šachty RIGOLIMIT

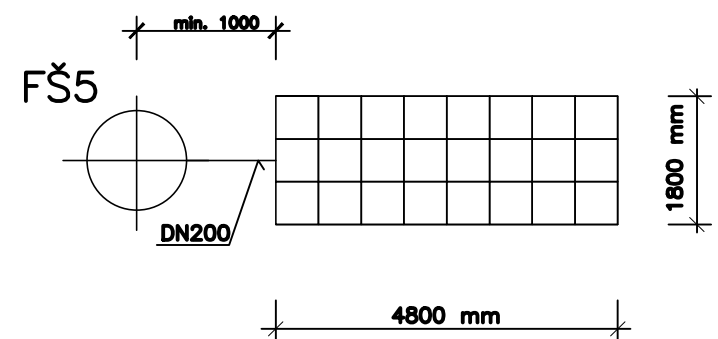

Investor stavby	Mestská časť Bratislava - Rača, Kubačova 21, 831 06 Bratislava	
Názov projektu	REKONŠTRUKCIA ZŠ PLICKOVA	
Miesto stavby	Plickova 9, 831 06 Bratislava	
Zhotoviteľ projektu	Pantograph s.r.o., Kozmonautov 4, 977 01 Brezno, Office: Bottova 2, 811 09 Bratislava	
Hlavný architekt projektu	Ing. arch. Peter Kožuško	
Projektový tím	Ing. arch. Paulína Juráková, Ing. Michal Záborský, Ing. Lukáš Zachar, Ing. Zsolt Nagy, Ing. Matúš Krajčík, Bc. František Smatana, Ing. arch. Kristián Vnúčko	

Profesia/časť PD	E.2.2 REKONŠTRUKCIA AREÁLOVÝCH ROZVODOV VHS	Stupeň	RP
Stavebný objekt	SO 07 REKONŠTRUKCIA AREÁLOVÝCH ROZVODOV VHS	Dátum	06/2020
Zodpovedný projektant	Ing. Kamil BALOGA	Formát	840 x 420
Vypracoval	Ing. Kamil BALOGA	Mierka	1 : 20
Názov výkresu	RETENČNÉ NÁDRŽE	č. výkresu	011
A02 RP SO.07 E.2.2 011			
PANTOGRAPH Pantograph s.r.o., Kozmonautov 4, 977 01 Brezno, Office: Bottova 2, 811 09 Bratislava www.pantograph.sk tel.č.: +421910977837			