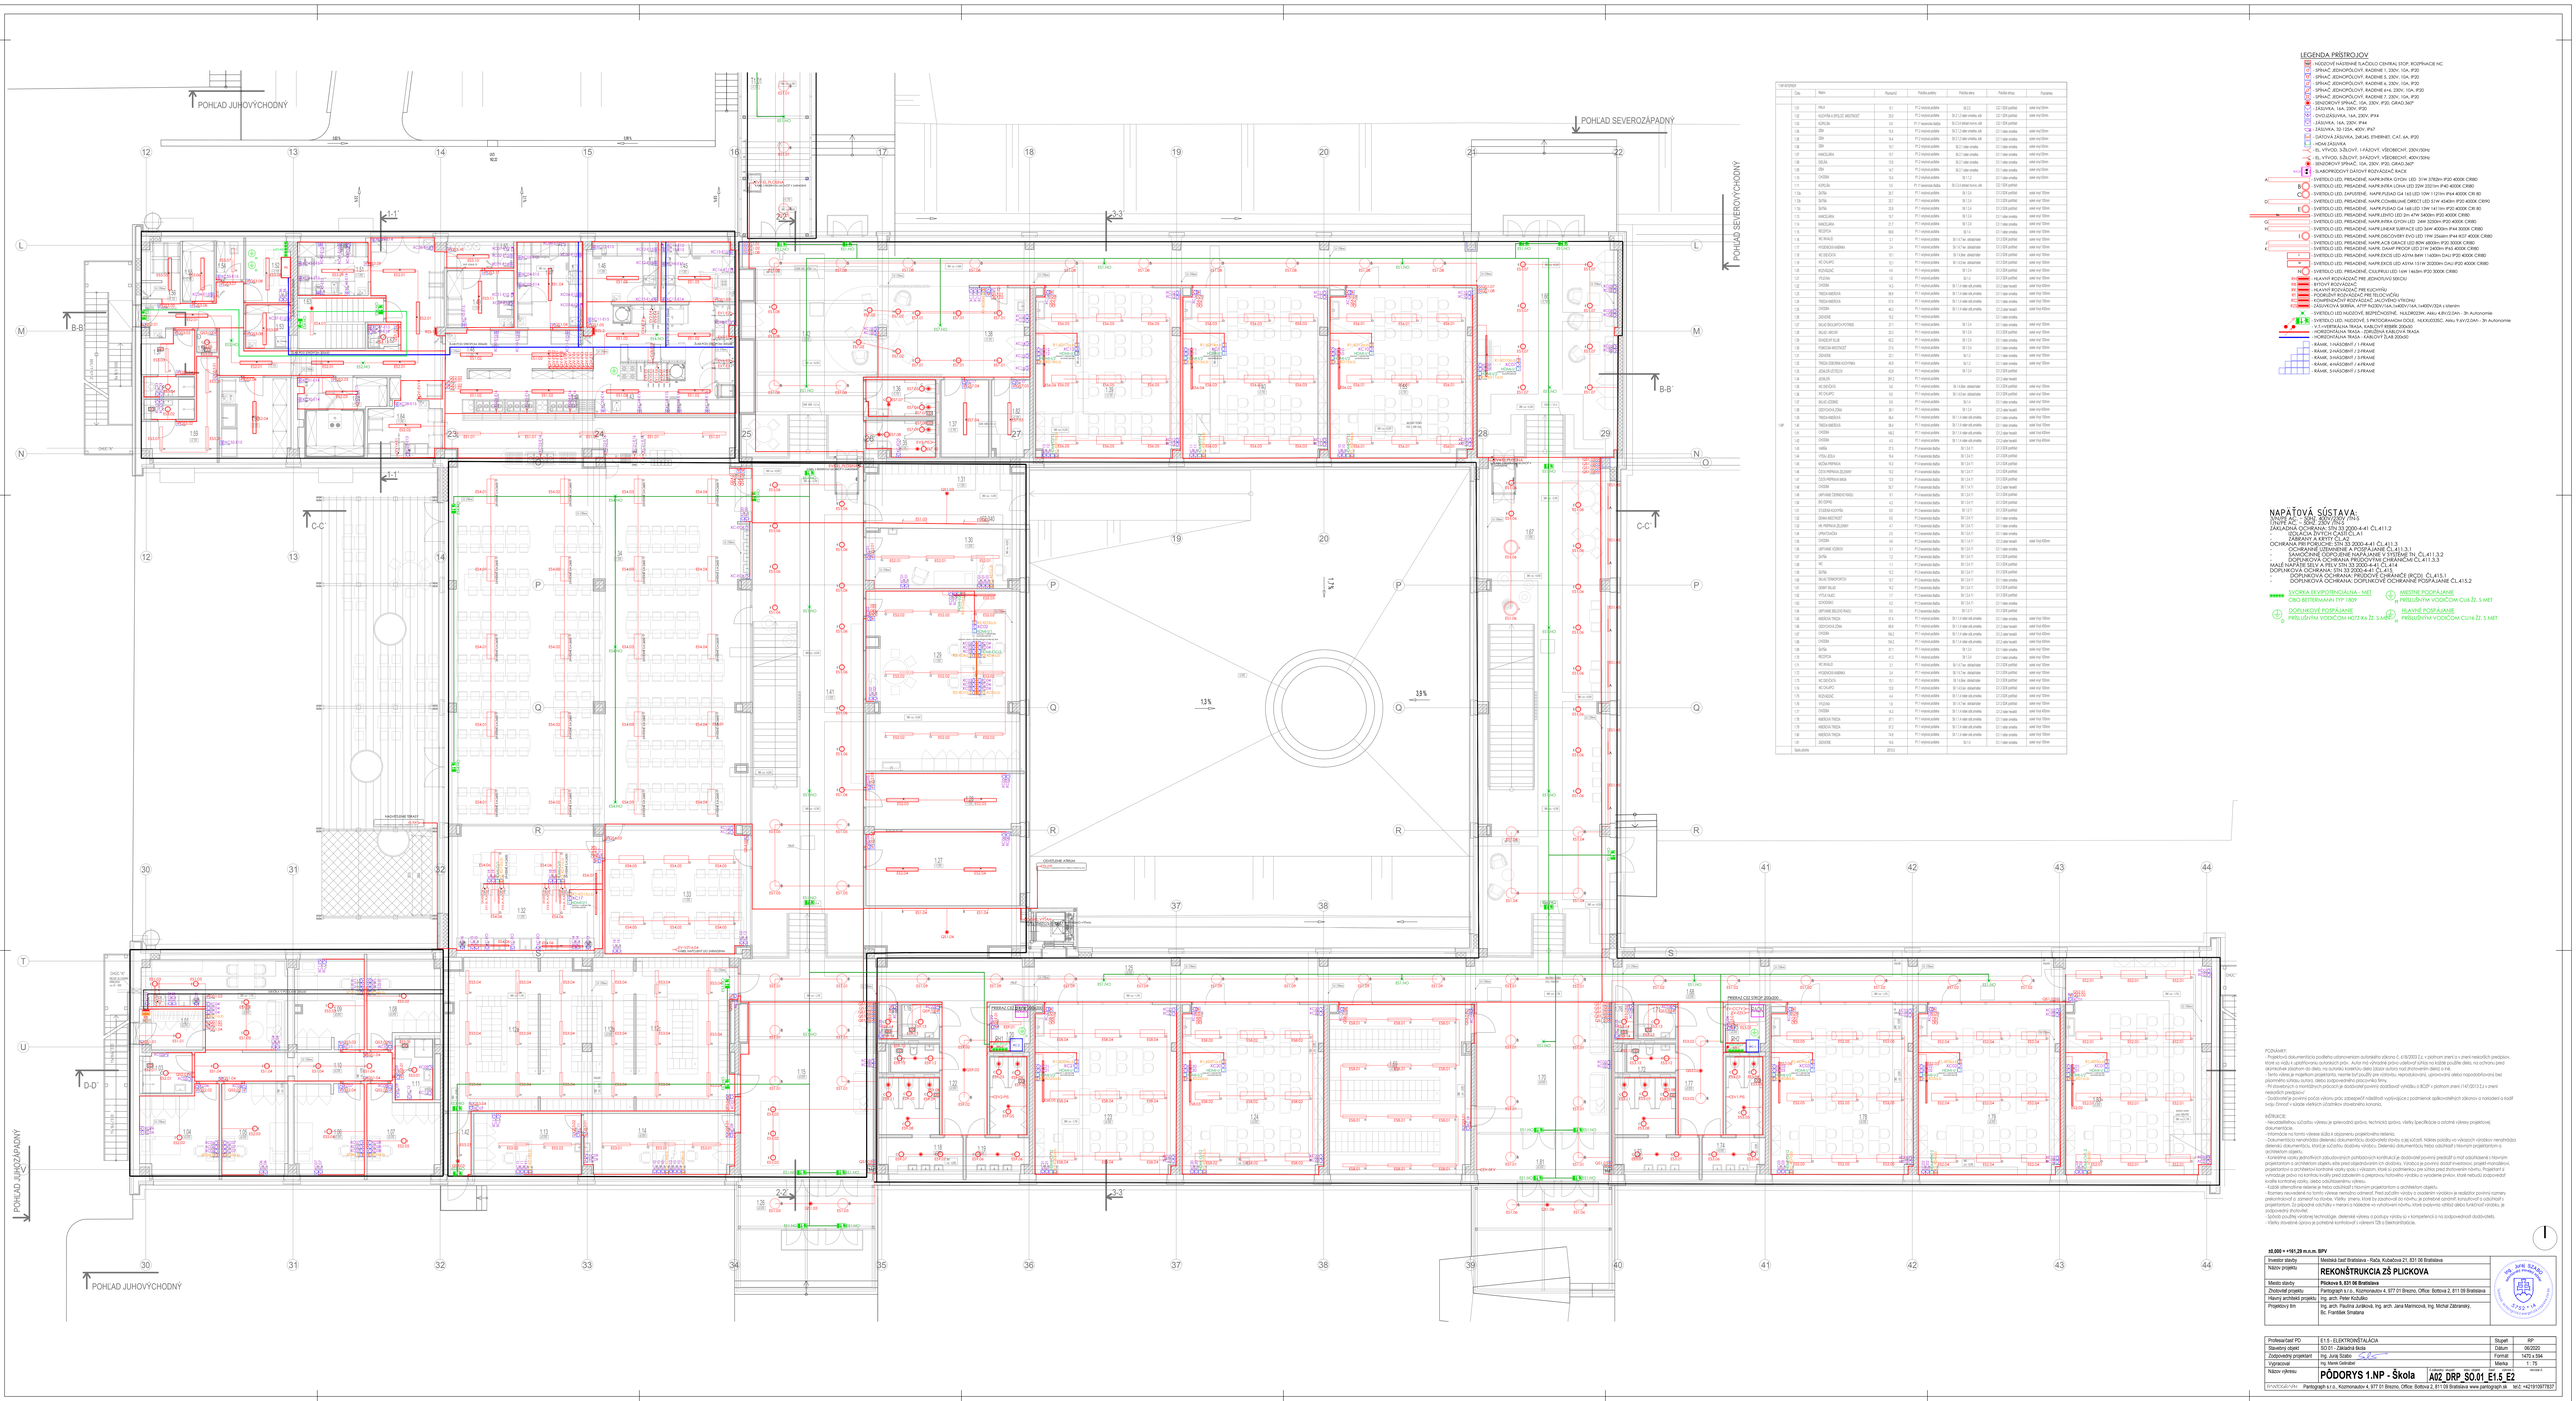

LEGENDA PRÍSTROJOV

- NÁDZOVÉ HLÁSENIE ŠLADOLU CENTRAL STOP, RS2PRVACIE HC
- SPÍNAČ JEDNOPÓLOVÝ, RADENIE 5, 230V, 10A, IP20
- SPÍNAČ JEDNOPÓLOVÝ, RADENIE 5, 230V, 10A, IP20
- SPÍNAČ JEDNOPÓLOVÝ, RADENIE 6, 230V, 10A, IP20
- SPÍNAČ JEDNOPÓLOVÝ, RADENIE 6+6, 230V, 10A, IP20
- SPÍNAČ JEDNOPÓLOVÝ, RADENIE 7, 230V, 10A, IP20
- SENZOROVÝ SPÍNAČ, 10A, 230V, IP20, GRAD.360°
- ZÁSUVKA, 16A, 230V, IP20
- OVLÁDAČ ZÁSUVKA, 16A, 230V, IP44
- ZÁSUVKA, 16A, 230V, IP44
- ZÁSUVKA, 32 / 125A, 400V, IP67
- DÁTOVÁ ZÁSUVKA, 24RJ45, ETHERNET, CAT. 6A, IP20
- HDMI ZÁSUVKA
- EL. VÝVOD, 5-ŽILOVÝ, 1 FÁZOVÝ, VŠEOBECNÝ, 230V/50Hz
- EL. VÝVOD, 5-ŽILOVÝ, 3FÁZOVÝ, VŠEOBECNÝ, 400V/50Hz
- SENZOROVÝ SPÍNAČ, 10A, 230V, IP20, GRAD.360°
- SLABOPRÚDOVÝ DÁTOVÝ ROZVÁDZAČ RACK
- SVIETIDLO LED, PRISADENÉ, NAPR.RIFFA QYON LED 31W 3782lm IP20 4000K CRI80
- SVIETIDLO LED, PRISADENÉ, NAPR.RIFFA LOHA LED 22W 2323lm IP40 4000K CRI80
- SVIETIDLO LED, ZAVESENÉ,NAPR.PLENO G4 14W LED 10W 1121lm IP54 4000K CRI 80
- SVIETIDLO LED, PRISADENÉ, NAPR.COMBILUNE DIRECT LED 51W 4540lm IP20 4000K CRI90
- SVIETIDLO LED, PRISADENÉ, NAPR.PLENO G4 14W LED 12W 1411lm IP20 4000K CRI 80
- SVIETIDLO LED, PRISADENÉ, NAPR.LENTO LED 2m 47W 5400lm IP20 4000K CRI80
- SVIETIDLO LED, PRISADENÉ, NAPR.RIFFA QYON LED 34W 3328lm IP20 4000K CRI80
- SVIETIDLO LED, PRISADENÉ, NAPR.LINEAR SURFACE LED 36W 4000lm IP44 3000K CRI80
- SVIETIDLO LED, PRISADENÉ, NAPR.DISCOVERY EVO LED 19W 2540lm IP44 827 4000K CRI80
- SVIETIDLO LED, PRISADENÉ, NAPR.ACB GRACE LED 80W 6800lm IP20 3000K CRI80
- SVIETIDLO LED, PRISADENÉ, NAPR.DAMP PROOF LED 21W 2400lm IP65 4000K CRI80
- SVIETIDLO LED, PRISADENÉ, NAPR.EXCE LED ASTRA 8MM 11400lm DALI IP20 4000K CRI80
- SVIETIDLO LED, PRISADENÉ, NAPR.EXCEL LED ASTRA 15 5W 20200lm DALI IP20 4000K CRI80
- SVIETIDLO LED, PRISADENÉ, CSILPRUU LED 14W 1460lm IP20 3000K CRI80
- HLAVNÝ ROZVÁDZAČ PRE JEDNOTLIVÚ SEKCIU
- BYTOVÝ ROZVÁDZAČ
- HLAVNÝ ROZVÁDZAČ PRE KUCHYŇU
- PODRADOVÝ ROZVÁDZAČ PRE ŠKOLSKÚ DIELŇU
- ZÁSUVKOVÁ SKRIŇA, ATYP 1x230V/16A, 1x400V/16A, 1x400V/32A
- ZÁSUVKOVÁ SKRIŇA, ATYP 1x230V/16A, 1x400V/16A, 1x400V/32A s istením
- SVIETIDLO LED NÚDZOVÉ, BEZPEČNOSTNÉ, 1hLS/2M032M, Akku 4,8V/2,0Ah - 3h Autonomia
- SVIETIDLO LED, NÚDZOVÉ, S PIKTOGRAMOM ÚNIK, 1hLKK032SSC, Akku 6,4V/2,0Ah - 3h Autonomia
- V.V.= VÝSTRAŽNÁ TRASA, KABLOVÝ RIEBRIK 200x50
- HORIZONTÁLNA TRASA - ZEMNÁ/BIELA KÁBLOVÁ TRASA
- HORIZONTÁLNA TRASA - KÁBLOVÝ ŽLAB 200x50
- RÁMIK, 1-NÁSOBNÝ / 1-FRAME
- RÁMIK, 2-NÁSOBNÝ / 2-FRAME
- RÁMIK, 3-NÁSOBNÝ / 3-FRAME
- RÁMIK, 4-NÁSOBNÝ / 4-FRAME
- RÁMIK, 5-NÁSOBNÝ / 5-FRAME

NAPÄŤOVÁ SÚSTAVA:

ZDROJ: AC ~ 50Hz 3(N)PE/ 400V / 690V
ZDROJ: AC ~ 50Hz 1(N)PE/ 230V
ZÁKLADNÁ OCHRANA: STN 33 2000-4-41 ČL.411.2
- IZOLÁCIA ŽIVÝCH ČASTÍ ČL.A1
- KRYTIE IP2X, IP4X, IP5X
OCHRANA PRI PORUCHE: STN 33 2000-4-41 ČL.411.3
- OCHRANNÉ UZEMNENIE A POSPÁJANIE ČL.411.3.1.
- OCHRANNÉ POSPÁJANIE A UZEMNENIE V SYSTÉME TN ČL.411.3.2
- DOPLNKOVÁ OCHRANA PRÚDOVÝM CHRÁNIČOM ČL.411.3.3
MALÉ NAPÄTIE SELV A PELV STN 33 2000-4-41 ČL.414
DOPLNKOVÁ OCHRANA: STN 33 2000-4-41 ČL.415
- DOPLNKOVÁ OCHRANA: PRÚDOVÝ CHRÁNIČ (RCD) ČL.415.1
- DOPLNKOVÁ OCHRANA: DOPLNKOVÉ POSPÁJANIE ČL.415.2

HVIEZDICOVÁ EKVIPOTENCIÁLNA - MET — MIESTNE POSPÁJANIE PRÍSLUŠNÝM VODIČOM CU/ŽZ 1 x 16 MM²
DOPLNKOVÉ POSPÁJANIE PRÍSLUŠNÝM VODIČOM HO7Z4-K ŽZ 1 x 6MM² — HLAVNÉ POSPÁJANIE PRÍSLUŠNÝM VODIČOM CU/16 ŽZ 1 x MET

LEGENDA MIESTNOSTÍ

Číslo	Názov	Podlaha/Q	Podlaha/stena	Podlaha/dvere	Podlaha/okno	Poznámka

POZNÁMKY:

- Projektová dokumentácia podlieha ustanoveniam autorského zákona č. 618/2003 Z.z. v platnom znení a v znení neskorších predpisov, ktoré sú vždy k dispozícii na stavebnom úrade. Autor má výhradné právo udeliť súhlas na ďalšie použitie diela, na ochranu pred zásahmi iné zásahy do diela, na ochranu svojho mena a na ochranu proti zásahom, ktoré by mohli ohroziť alebo sťažiť jeho uverejnenie.
- Každý výkres je majetkom projektanta, nesmie byť použitý (ani výňatky), reprodukovaný, upravovaný alebo napodobňovaný bez písomného súhlasu autora, alebo zodpovedného projektanta firmy.
- Pri dosiahnutých a neohlásených prácach je dodávateľ povinný dodržiavať vyhlášku o BOZP v platnom znení (147/2013 Z.z v znení neskorších predpisov).
- Dodávateľ je povinný počas výkonu prác zabezpečiť riadenie vykonávania v podmienok spĺňajúcich zákonov a nariadení a tiež resp. Dohnať v súlade všetkých súvisiacich ustanovení.

PRÍKLADY:

- Neodsúhlasenú súčasťou výkresu je spracovateľ správcu, technický správcu, všetky špecifikácie a ostatné výkresy projektovej dokumentácie.
- Dodávateľ musí rozpočtu výkresu slúžiť k objasneniu, projektového riešenia.
- Dodávateľ je povinný overovať údaje v objasnenia