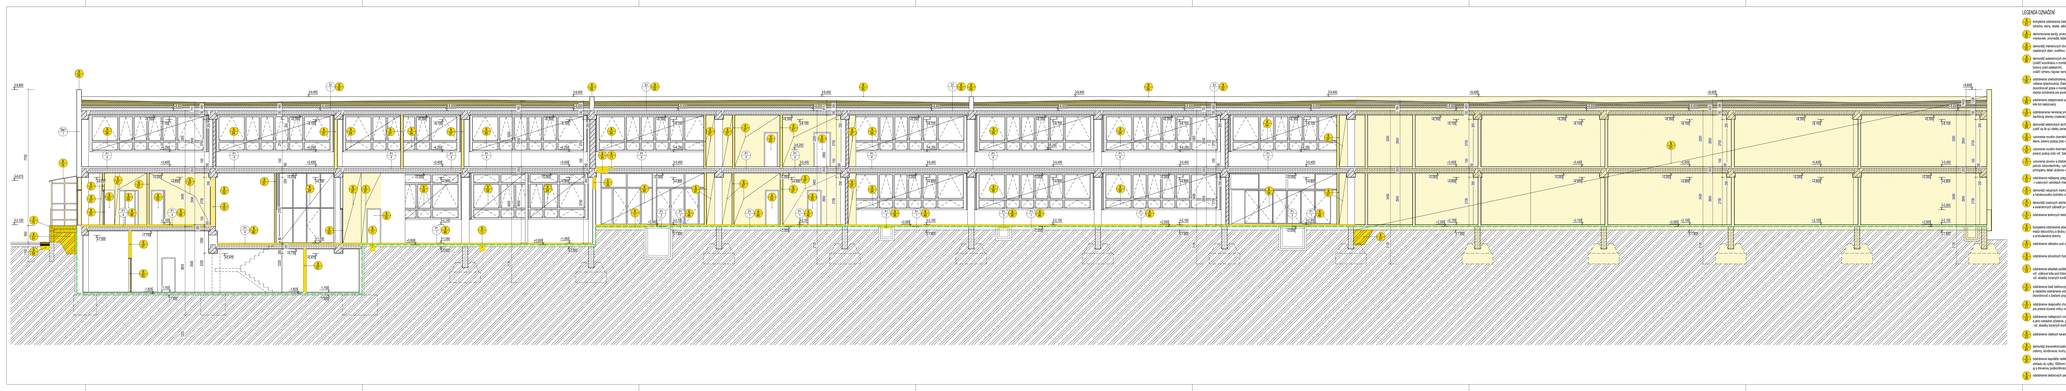

LEGENDA OZNAČENÍ

1. kompletné zdokonalenie bielí stropu, omietky, steny, dverí, zárubní, zábradlí, pevných priečok a kovové vč. obkladu
2. demontovanie senty, prvkov (zárubní), sanitárne zariadenia, zábradlí, schodiskové ramená, balustrády
3. demontáž rekonštrukcie drevených konštrukcií, stenových rámov, sádrokartónových podhľadov
4. demontáž sádrokartónových drevených konštrukcií vrátane nosných profilov, vrátane demontáže minerálnych izolácií, bez následných nových konštrukcií na sádrokartónové dosky, pôvodné konštrukcie sú určené na ponechanie
5. sádrokartónové podhľadové konštrukcie jednoúrovňové, dvojúrovňové, s jednoduchým alebo zložitým tvarovaním, dvojvrstvové poloha podhľadu podľa výkresovej časti, vrátane nosnej konštrukcie, dvojvrstvové dosky, pevný podhľad, vrátane tmelenia a penetrácie
6. sádrokartónové zakrytie stĺpov, vrátane nosnej konštrukcie, dvojvrstvové dosky, pevný podhľad, vrátane tmelenia a penetrácie
