LEGENDA JESTVUJÚCICH KONŠTRUKCIÍ A VEDENÍ

- polygónový bod
- podrobný bod
- ihličnatý strom
- lištnatý strom
- ihličnatý strom
- lištnatý strom
- krík - prírmer
- pomník, socha
- dopravná značka
- hydrant podzemný
- uzáver
- svietidlo na stožiari
- rozdeľovacia skriňa malá
- šachta bez rozlíšenia
- vodomerná šachta
- kanalizačná šachta
- krovie
- park
- uzáver plynovodu
- vpusť
- kataster reg."C"
- kataster reg."E"
- drôtený, kovový plot
- živý plot
- murovaný plot
- voda pitná podz. neover.
- kanalizácia jednotná podz. neover.
- plyn stredotlaký podz. neover.
- plyn stredotlaký podz. over. - vytýčený 19.03.2020
- plyn nízkotlaký podz. over. - vytýčený 19.03.2020
- silnoprúd NN podz. neover.
- silnoprúd VN podz. neover.
- silnoprúd VO podz. neover.
- káble UPC podz. neover.
- káble Telekomu podz. neover.
- káble Orange podz. neover.

LEGENDA NAVRHOVANÝCH KONŠTRUKCIÍ A VEDENÍ

- HRANICA VÝKOPU
- POTRUBNÉ ROZVODY TEPLOVODU
- (A) VSTUP DO OBJEKTU KOTOLNE (výkres č. 4)
- (B) VSTUP DO OBJEKTU OST (výkres č. 5)
- (C) BETÓNOVÝ MÚRIK OPLOTENIA
- (D) VYBÚRANÉ PLOCHY: betónová vozovka 53 m2; asfaltová vozovka 26 m2; bet. obrubníky 6 m; bet. rigol 1 m
- (E) DEMONTÁŽ A SPÄTNÁ MONTÁŽ MOBILIÁRU V MŠ: preliezačka - 1 ks; altánok - 1 ks; drevený domček - 1 ks; set stôl+2 lavice - 1 ks

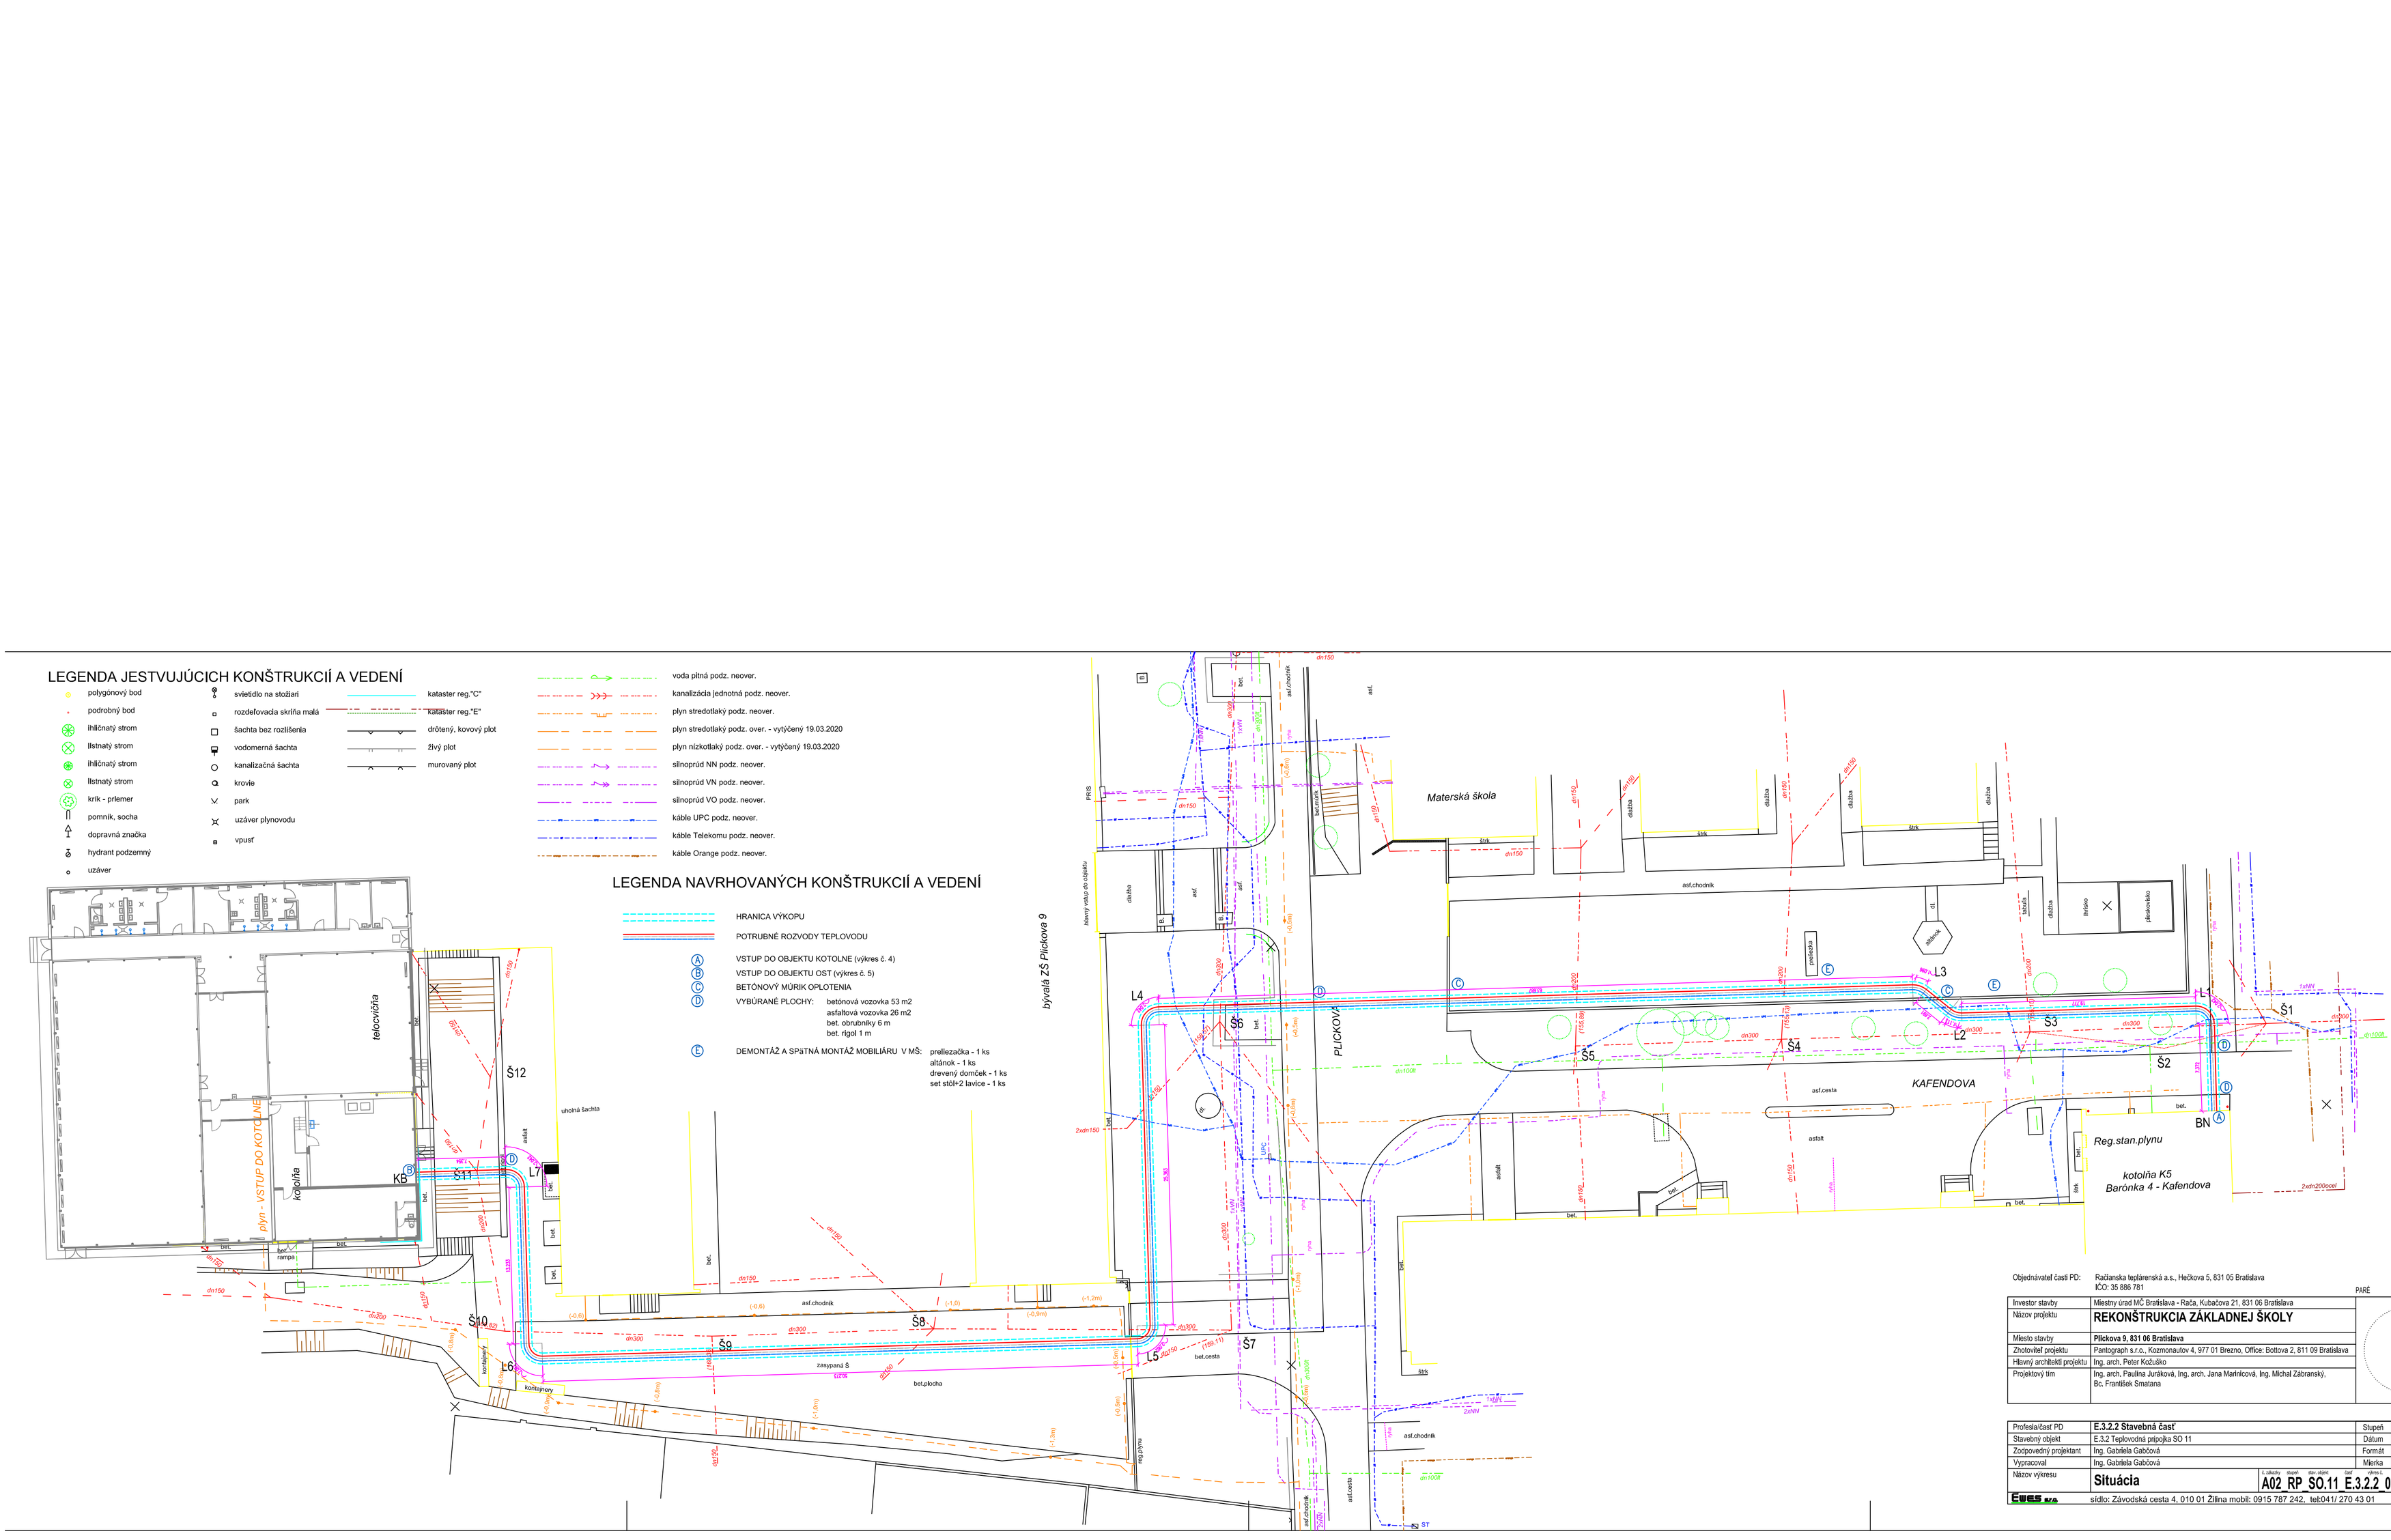

Objednávateľ časti PD: Račianska teplárenská a.s., Hečkova 5, 831 05 Bratislava
IČO: 35 886 781

PARÉ

Investor stavby	Miestny úrad MČ Bratislava - Rača, Kubačova 21, 831 06 Bratislava
Názov projektu	**REKONŠTRUKCIA ZÁKLADNEJ ŠKOLY**
Miesto stavby	**Plickova 9, 831 06 Bratislava**
Zhotoviteľ projektu	Pantograph s.r.o., Kozmonautov 4, 977 01 Brezno, Office: Bottova 2, 811 09 Bratislava
Hlavný architekt projektu	Ing. arch. Peter Kožušlo
Projektový tím	Ing. arch. Paulina Juráková, Ing. arch. Jana Maríniková, Ing. Michal Zábranský, Bc. František Smatana

Profesia/časť PD	**E.3.2.2 Stavebná časť**	Stupeň	REALIZAČNÝ PROJEKT
Stavebný objekt	E.3.2 Teplovodná prípojka SO 11	Dátum	06/2020
Zodpovedný projektant	Ing. Gabriela Gabčová	Formát	4xA4
Vypracoval	Ing. Gabriela Gabčová	Mierka	1 : 250
Názov výkresu	**Situácia**	č. objektu / stupeň / stav. objekt / časť / výkres č.	**A02_RP_SO.11_E.3.2.2_001**

EWES s.r.o. sídlo: Závodská cesta 4, 010 01 Žilina mobil: 0915 787 242, tel:041/ 270 43 01