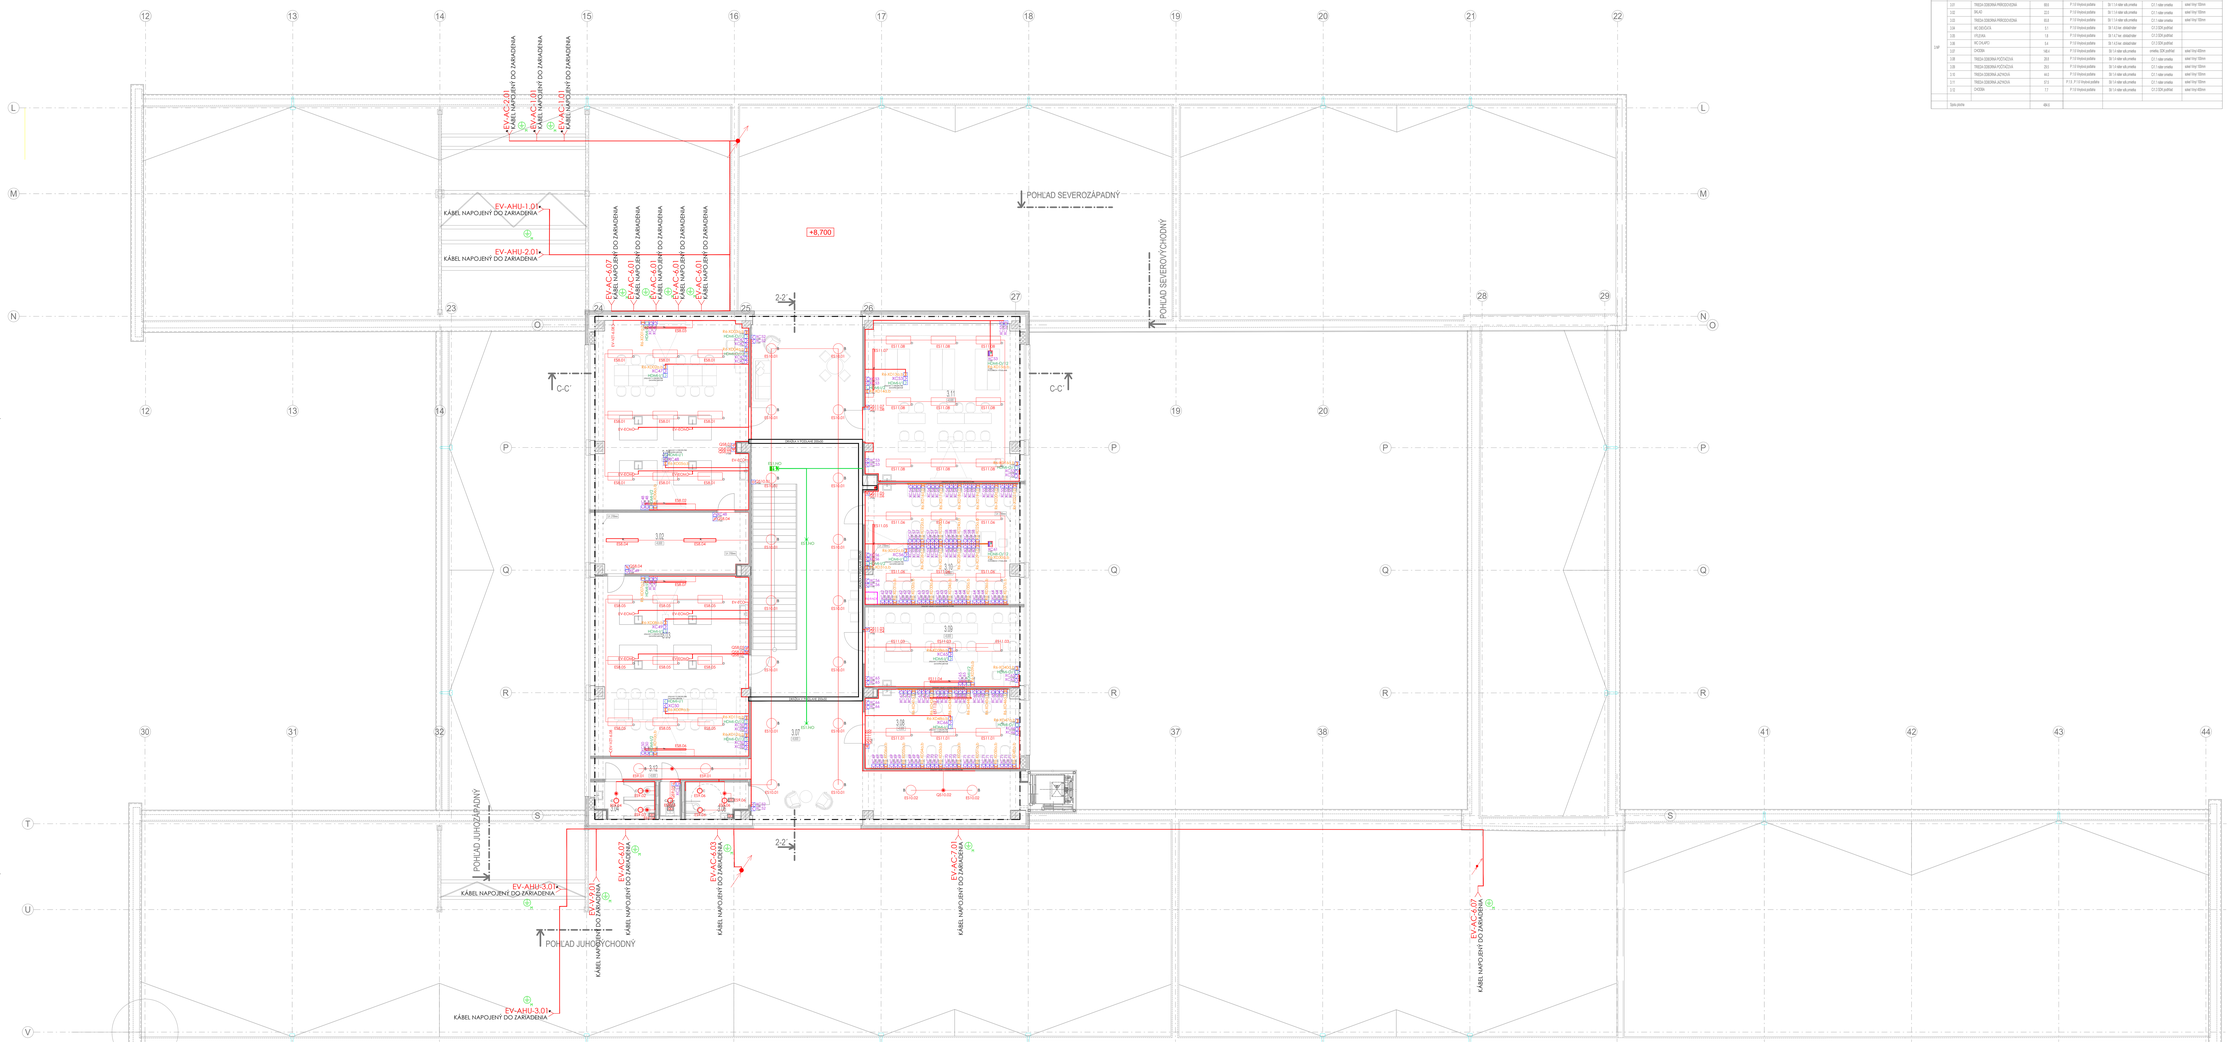

List výkresov						
	Čas	Nátěr	Rozsah	Podlaha pódia	Podlaha rady	Podlaha stupy	Poznámka
		Spolu plocha	4843				

LEGENDA PRÍSTROJOV

- HODINOVÉ HLAVNÉ NADRADENÉ RIADIACE ZARIADENIE - CENTRÁLNE
- SPÍNAČ JEDNOPÓLOVÝ, RADENIE 1, 230V, 10A, IP20
- SPÍNAČ JEDNOPÓLOVÝ, RADENIE 5, 230V, 10A, IP20
- SPÍNAČ JEDNOPÓLOVÝ, RADENIE 6, 230V, 10A, IP20
- SPÍNAČ JEDNOPÓLOVÝ, RADENIE 6A, 230V, 10A, IP20
- SPÍNAČ JEDNOPÓLOVÝ, RADENIE 7, 230V, 10A, IP20
- SENZOROVÝ SPÍNAČ, 10A, 230V, IP20, GRAD.360°
- ZÁSUVKA, 16A, 230V, IP20
- DVOJZÁSUVKA, 16A, 230V, IP44
- ZÁSUVKA, 16A, 230V, IP44
- ZÁSUVKA, 3x125A, 400V, IP67
- DÁTOVÁ ZÁSUVKA, 2xRJ45, ETHERNET, CAT. 6A, IP20
- HDMI ZÁSUVKA
- EL. VÝVOD, 3-ŽILOVÝ, 1 FÁZOVÝ, VŠEOBECNÝ, 230V/50Hz
- EL. VÝVOD, 5-ŽILOVÝ, 3 FÁZOVÝ, VŠEOBECNÝ, 400V/50Hz
- SENZOROVÝ SPÍNAČ, 10A, 230V, IP20, GRAD.360°
- SLABOPRÚDOVÝ ROZVÁDZAČ RACK

A – SVIETIDLO LED, ZÁVESNÉ, NAPR.INTRA GYON LED 31W 3700lm IP20 4000K CRI80
B – SVIETIDLO LED,PRISADENÉ, NAPR.INTRA GYON LED 22W 2521lm IP40 4000K CRI80
C – SVIETIDLO LED, ZAPUSTENÉ, NAPR.FLEXO GA 165 LED 10W 1121lm IP44 4000K CRI 80
D – SVIETIDLO LED, PRISADENÉ, NAPR.DWISE CEILING 400SH 38W 4000K IP20 CRI80
E – SVIETIDLO LED, PRISADENÉ, NAPR.FLEXO GA 168 LED 13W 1411lm IP20 4000K CRI 80
F – SVIETIDLO LED, PRISADENÉ, NAPR.LENTO LED 2m 47W 5400lm IP20 4000K CRI80
G – SVIETIDLO LED, PRISADENÉ, NAPR.INTRA GYON LED 24W 3250lm IP20 4000K CRI80
H – SVIETIDLO LED, PRISADENÉ, NAPR.LINEAR SURFACE LED 30W 4000lm IP44 4000K CRI80
I – SVIETIDLO LED, PRISADENÉ, NAPR.DISCOVERY EVO LED 19W 2566lm IP44 827 4000K CRI80
J – SVIETIDLO LED, ZÁVESNÉ, NAPR.ACB GRACE LED 80W 6850lm IP20 3000K CRI80
K – SVIETIDLO LED, PRISADENÉ, NAPR. DAMP PROOF LED 21W 2400lm IP65 4000K CRI80
L – SVIETIDLO LED, PRISADENÉ, NAPR.FIRCRO LED 40/94 84W 11400lm DALI IP20 4000K CRI80
M – SVIETIDLO LED, PRISADENÉ, NAPR.ERCOS LED A25/94 151W 20300lm DALI IP20 4000K CRI80
NC – SVIETIDLO LED, ZÁVESNÉ, NAPR.COLORFIELD LED 16W 1462lm IP20 3000K CRI80
EI – EVAKUAČNÉ SVIETIDLO PRE JEDNOCHOJ SRDCU
EI – EVAKUAČNÉ SVIETIDLO PRE JEDNOCHOJ SRDCU
EI – HLAVNÝ ROZVÁDZAČ PRE KUCHYŇU
EI – PODRUŽNÝ ROZVÁDZAČ PRE TELOCVIČŇU
EI – KOMPENZAČNÝ ROZVÁDZAČ, JALOVINOVÝ VYKONU
EI – ZÁSUVKOVÁ SKRIŇA, KRYT RUDOV/1ks, 1x400/1164, h400/v720/s s istením
EI – SVIETIDLO LED NÚDZOVÉ, BEZPEČNOSTNÉ, HLADKÉ/BEZM, Akku 4,8V/2,0AH - 3h Autonómia
EI – SVIETIDLO LED NÚDZOVÉ, BEZPEČNOSTNÉ, HLADKÉ/BEZM, Akku 4,8V/2,0AH - 3h Autonómia
EI – HORIZONTÁLNA TRASA - KÁBLOVÝ ŽIARIČ 200x50
EI – HORIZONTÁLNA TRASA - KÁBLOVÝ ŽIARIČ 200x50
EI – HORIZONTÁLNA TRASA - ZDRUŽENÁ KÁBLOVÁ TRASA
EI – HORIZONTÁLNA TRASA - KÁBLOVÝ ŽIARIČ 200x50
- RÁMIK, 1-NÁSOBNÝ / 1-RÁMIK
- RÁMIK, 2-NÁSOBNÝ / 2-RÁMIK
- RÁMIK, 3-NÁSOBNÝ / 3-RÁMIK
- RÁMIK, 4-NÁSOBNÝ / 4-RÁMIK
- RÁMIK, 5-NÁSOBNÝ / 5-RÁMIK

NAPÄŤOVÁ SÚSTAVA:

- SIEŤ NN AC - 3(NZ) 50Hz/230V ITN-S
- SIEŤ NN AC - 3(NZ) 50Hz/400V ITN-S
- ZÁKLADNÁ OCHRANA: STN 33 2000-4-41 ČL.411.2
  - IZOLÁCIA ŽIVÝCH ČASTÍ ČL.4.1
  - KRYTY A KRYTY ČL.4.2
- OCHRANA PRI PORUCHOVOM STAVE: STN 33 2000-4-41 ČL.411.3
  - OCHRANNÉ UZEMNENIE A POSPÁJANIE ČL.411.3.1
  - SAMOČINNÉ ODPOJENIE NAPÁJANIA V SÚSTAVE TN ČL.411.3.2
  - DOPLNKOVÁ OCHRANA PRODUKTMI CHRANIACIMI ČL.411.3.3
- MALÉ NAPÄTIE: STN 33 2000-4-41 ČL.411.4
- DOPLNKOVÁ OCHRANA: STN 33 2000-4-41 ČL.415
  - DOPLNKOVÁ OCHRANA: PRÍDAVNÉ CHRÁNIČE (RCD) ČL.415.1
  - DOPLNKOVÁ OCHRANA: DOPLNKOVÉ OCHRANNÉ POSPÁJANIE ČL.415.2

SVORKA EKVIPOTENCIÁLNA - MET — MIESTNE POSPÁJANIE PRÍSLUŠNÝM VODIČOM CU6 ŽZ. S MET
DOPLNKOVÉ POSPÁJANIE PRÍSLUŠNÝM VODIČOM H07Z-K ŽZ. S MET — HLAVNÉ POSPÁJANIE PRÍSLUŠNÝM VODIČOM CU16 ŽZ. S MET

POZNÁMKY:
- Projektová dokumentácia podlieha ustanoveniam autorského zákona č. 618/2003 Z.z. v platnom znení a v znení nadväzných predpisov, ktoré sa vzťahujú k ochranným autorských práv. Autor má výhradné právo udeliť alebo neudeliť súhlas na ďalšie použitie diela, na ochranu pred akýmkoľvek zásahom do diela, na ochranu kvality diela zásahom autora nad jeho rámec diela) a iné.
- Bez súhlasu autora nie je možné dielo alebo jeho časť rozmnožovať, rozširovať, verejnosti sprístupňovať alebo napodobňovaním iným spôsobom, alebo zaobchádzať s dielom tak, že by sa znížila jeho kvalita alebo poškodila autorova česť a povesť.
- Pri dodržaní a montážnych prácach je dodávateľ povinný dodržiavať ustanovenia v BOZP v platnom znení (141/2013 Z.z v znení neskorších predpisov)
- Dodávateľ je povinný počas výkonu prác zabezpečiť všeobecné zásady prevencie v súlade s platnými legislatívnymi predpismi a to najmä v súlade s ustanoveniami zákona č. 124/2006 Z.z. o bezpečnosti a ochrane zdravia pri práci v znení neskorších predpisov.
RÚBRIKE:
- Nevzťahujú sa na stavebné práce, ktoré sú spojené s údržbou a opravami, ktorými sa nemení projektovaná podoba stavby, jej vonkajšie alebo vnútorné priestory, ani na stavebné práce, ktoré sú súčasťou bežnej údržby stavby.
- Informácie na tomto výkrese slúžia k zabezpečeniu projektového zámeru.
- Dokumentácia nenahrádza diela inej dokumentácie, v dokumentácii stavby a jej súčastí. Všetky položky vo výkazoch výmerov nenahrádza projektovú dokumentáciu, ktorá je súčasťou dodávky stavebných prác. Dodávateľ dokumentáciu nesmie bez súhlasu autora rozmnožovať, šíriť, sprístupňovať verejnosti, ani ju inak použiť bez súhlasu autora.
- Dodávateľ je povinný počas výkonu prác zabezpečiť všeobecné zásady prevencie v súlade s platnými legislatívnymi predpismi a to najmä v súlade s ustanoveniami zákona č. 124/2006 Z.z. o bezpečnosti a ochrane zdravia pri práci v znení neskorších predpisov.
±0,000 = +101,28 m.n.m. BPV

Investor stavby	Mestská časť Bratislava - Rača, Kubačova 21, 831 06 Bratislava
Názov projektu	**REKONŠTRUKCIA ZŠ PLICKOVA**
Miesto stavby	**Plickova 9, 831 06 Bratislava**
Zhotoviteľ projektu	Partiprojekt s.r.o., Kozmonautov 4, 977 01 Brezno, Office: Bottova 2, 811 09 Bratislava
Hlavný architekt projektu	Ing. arch. Peter Kožuško
Projektový tím	Ing. arch. Paulina Jurášová, Ing. arch. Jana Marinczová, Ing. Michal Zábranský, Bc. Františka Šmatlava

Profesia/časť PD	E1.5 - ELEKTROINŠTALÁCIA	Stupeň	RP
Stavebný objekt	SO 01 - Základná škola	Dátum	06/2025
Zodpovedný projektant	Ing. Jaroj Šrámo	Formát	1670 x 594
Vypracoval	Ing. Marek Gondek	Mierka	1 : 75
Názov výkresu	**PÔDORYS 3.NP - Škola**	Číslo výkresu	**A02_DRP_SO.01 E1.5_E4**

SPRACOVATEĽ/AN: Partiprojekt s.r.o., Kozmonautov 4, 977 01 Brezno, Office: Bottova 2, 811 09 Bratislava www.partiprojekt.sk tel.č. +421910077327