



SITUÁCIA PRENOSNÉHO DOPRAVNÉHO ZNAČENIA

M 1:250

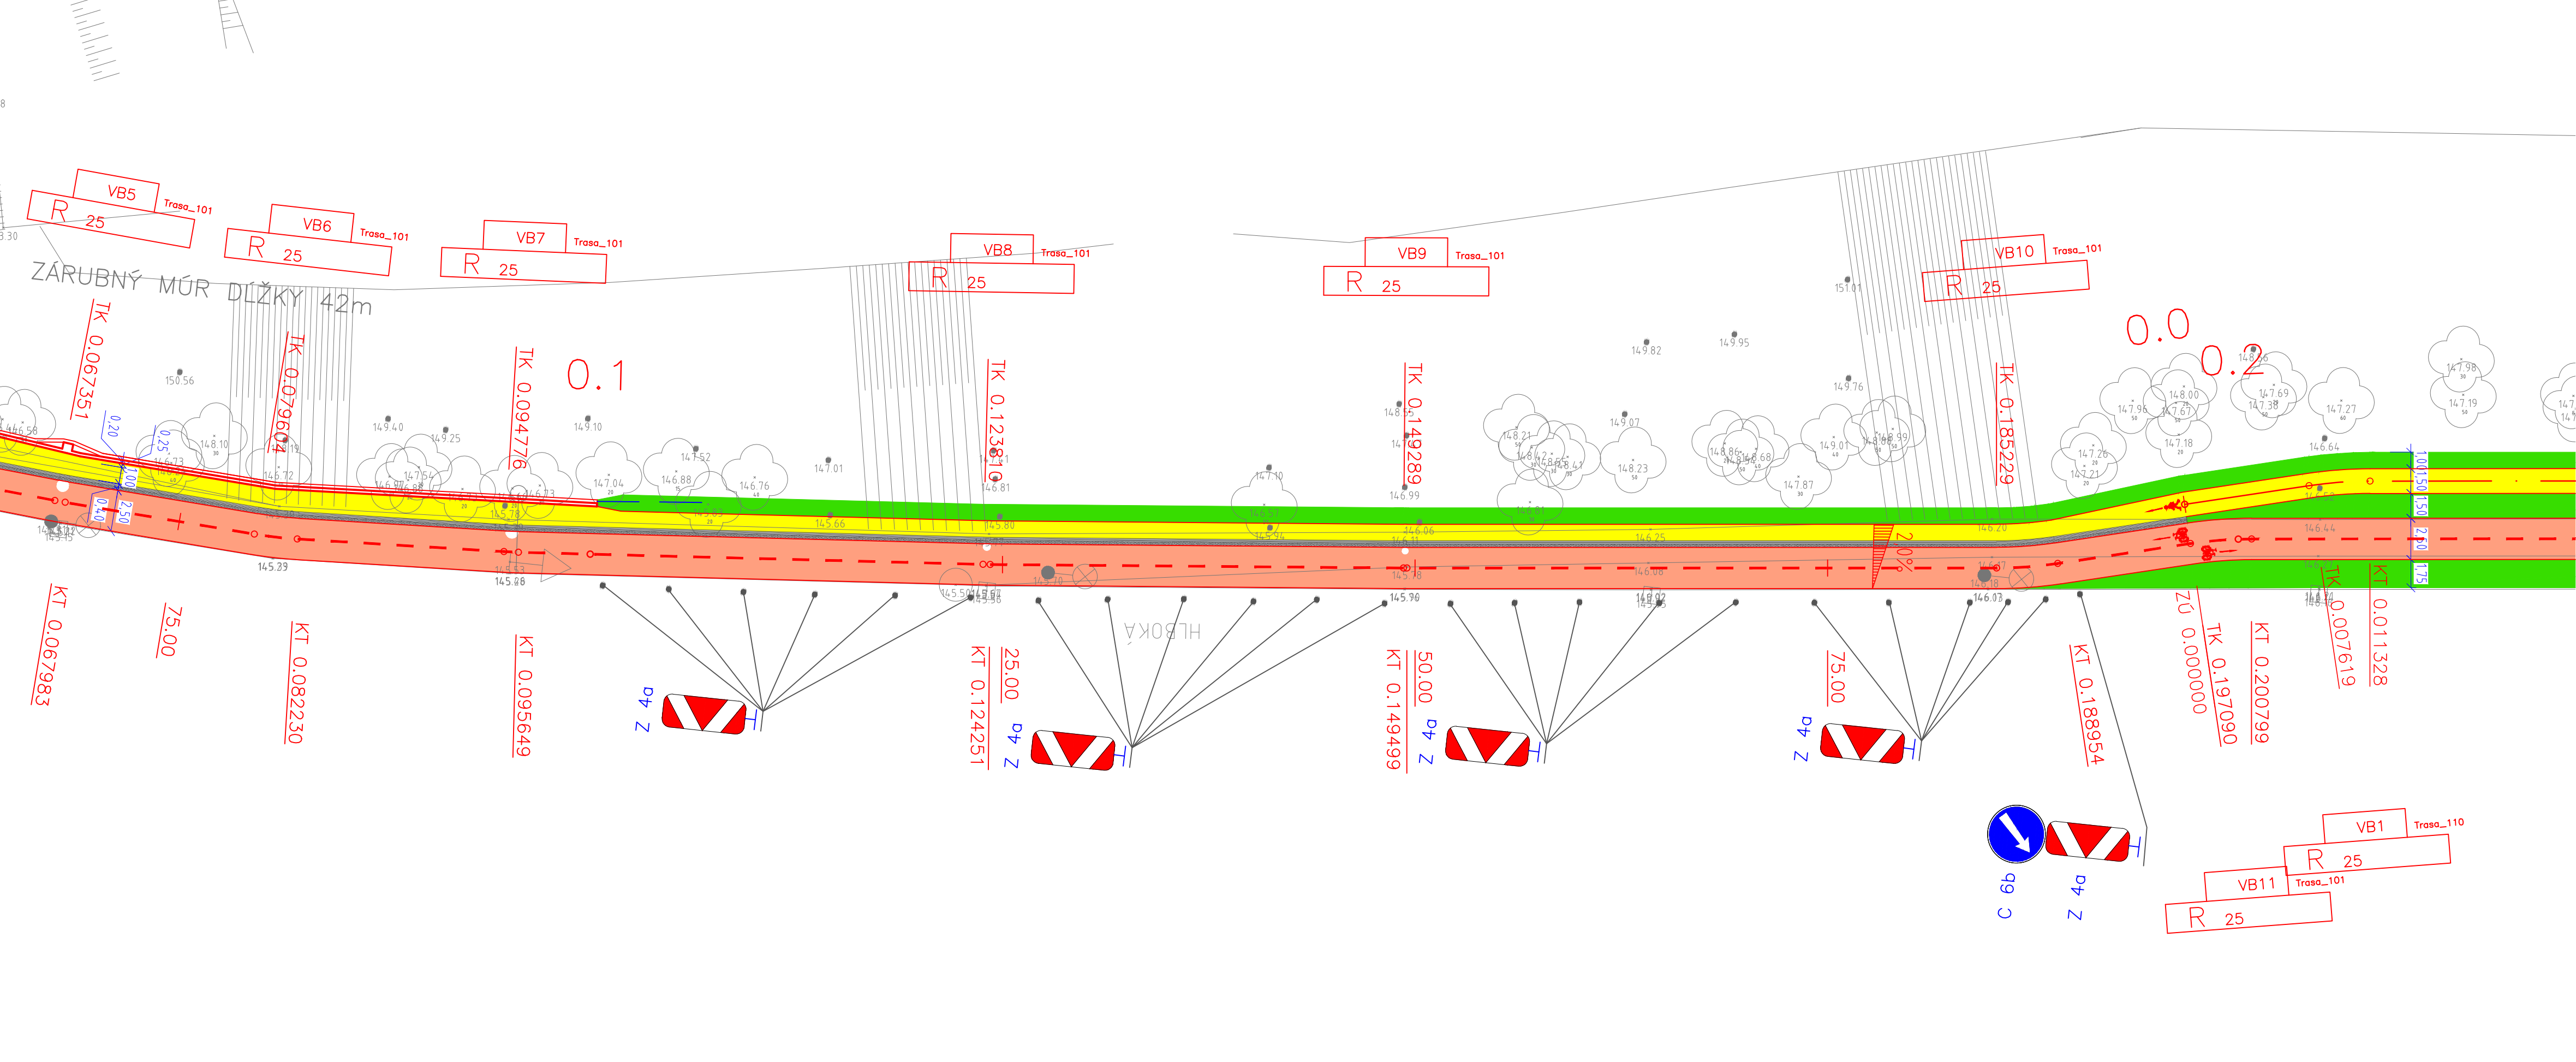

LEGENDA:

- OS CYKLOCHODNÍKA
- BET. PARKOVÝ OBRUBNÍK, ZAPUSTENÝ, OSADENÝ NA STOJATO
- STAVBA NORTH TOWER
- VOZOVKA - NOVÁ KONŠTRUKCIA VOZOVKY
- VOZOVKA - VÝMENA KRYTU
- CHODNÍK - NOVÁ KONŠTRUKCIA
- ZELEŇ
- ZASTÁVKA MHD

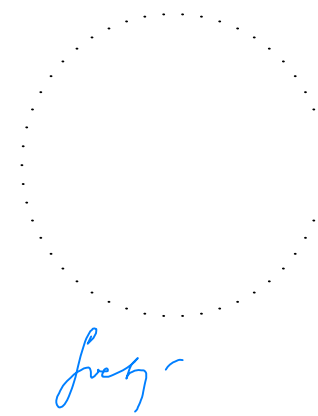

C.3

VYPRACOVAL: Ing. M. DUBRAVSKÝ	HL. INŽ. PROJEKTU: Ing. M. SVETLÁNSKY	ZHOTOVITEĽ: AMBERG ENGINEERING
ZOD. PROJEKTANT: Ing. M. SVETLÁNSKY	TECH. KONTROLA: Ing. L. NAGY	Somolického 1/B, 811 06 Bratislava I. Telefon:+421 2 59 308 261 Fax:+421 2 59 308 260 E-mail: info@amberg.sk
OBJEDNÁVATEĽ: MESTO TRNAVA, HLAVNÁ Č.1, 917 71 TRNAVA		ČÍSLO ZÁKAZKY: AP-2016/173/01
KRAJ: TRNAVSKÝ KRAJ	OKRES: TRNAVA	STUPEŇ: DRS
STAVBA: CESTIČKA PRE CHODCOV A CYKLISTOV ULICA HLBOKÁ, PD		DÁTUM: 10/2016
PRÍLOHA: SITUÁCIA PRENOSNÉHO DOPRAVNÉHO ZNAČENIA		FORMÁT: 4x4
		MIERKA: M 1:250
		ČÍSLO PRÍLOHY: 3
		SÚPRAVA: